




ANEXO C
UBICACIÓN DISPENSERS
SEDE MARCELO T. DE ALVEAR

Sede Marcelo T. de Alvear (12 dispensadores):


Planos con la ubicación de los dispensadores numerados del Nro. 1 a Nro. 12 ubicados 2 por piso desde Planta Baja a Quinto Piso.

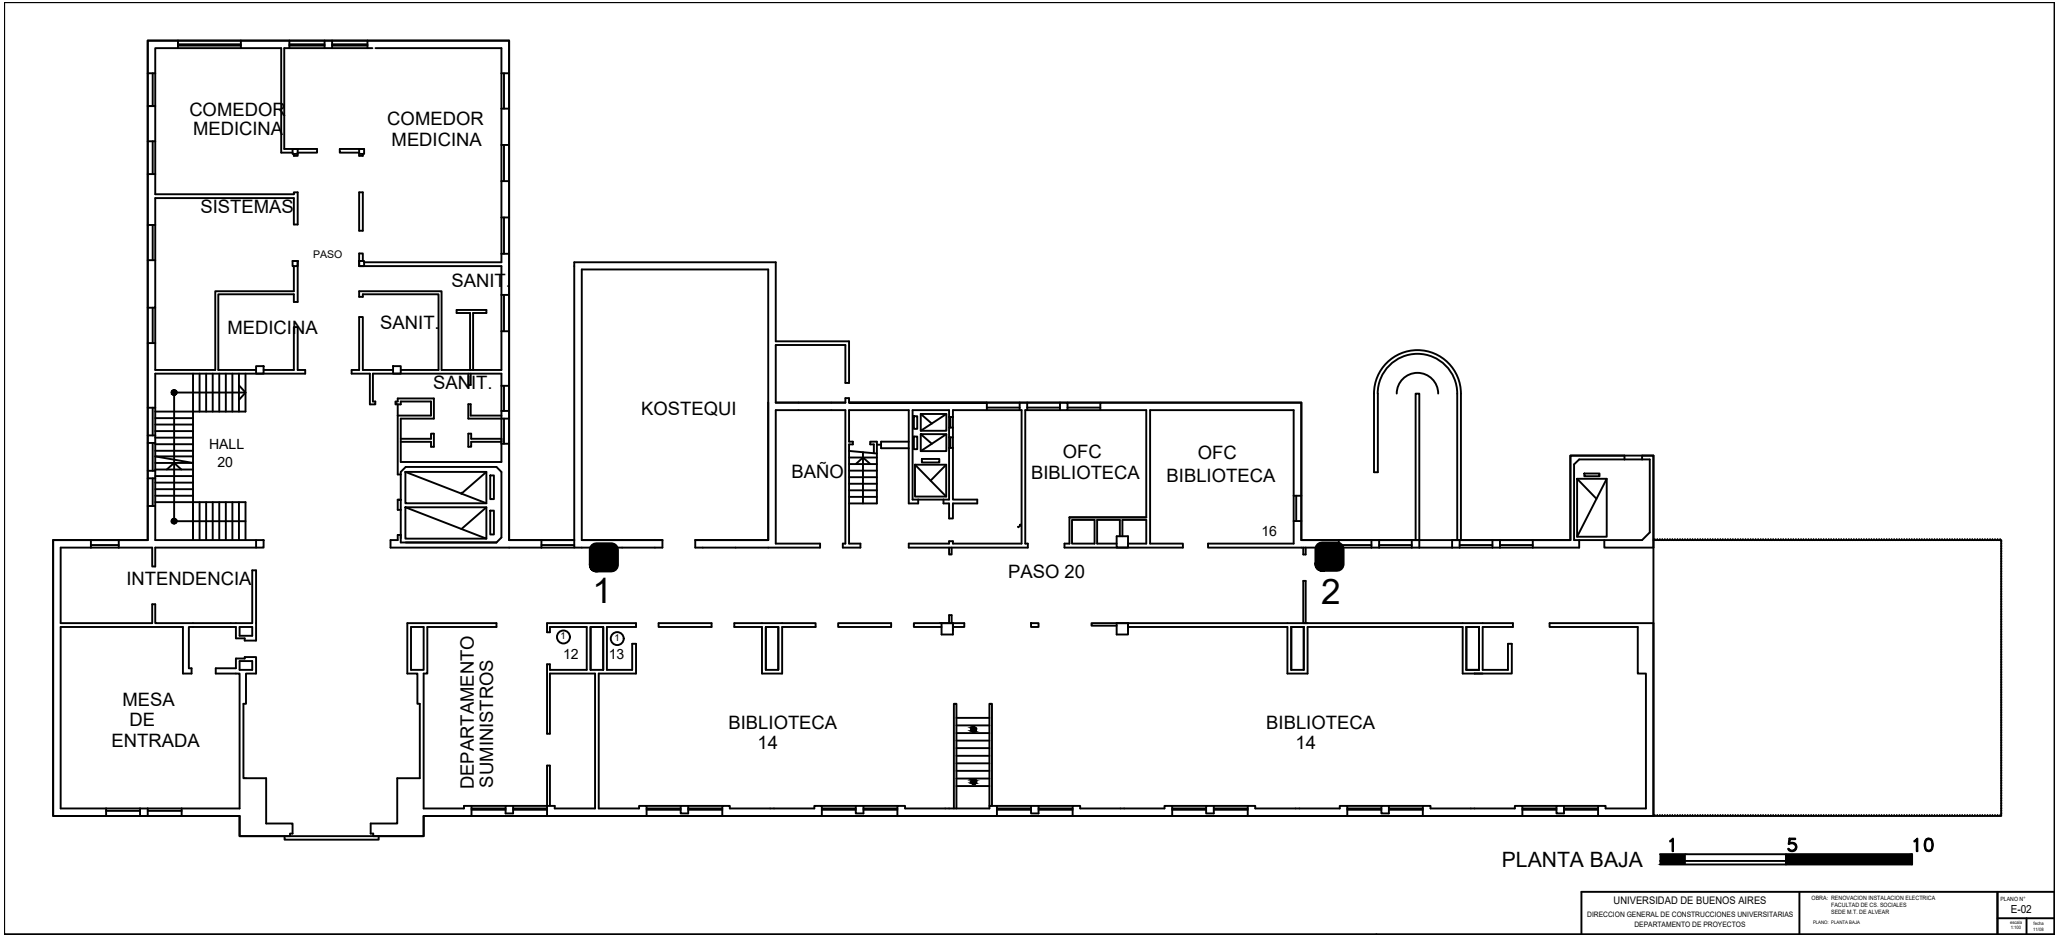


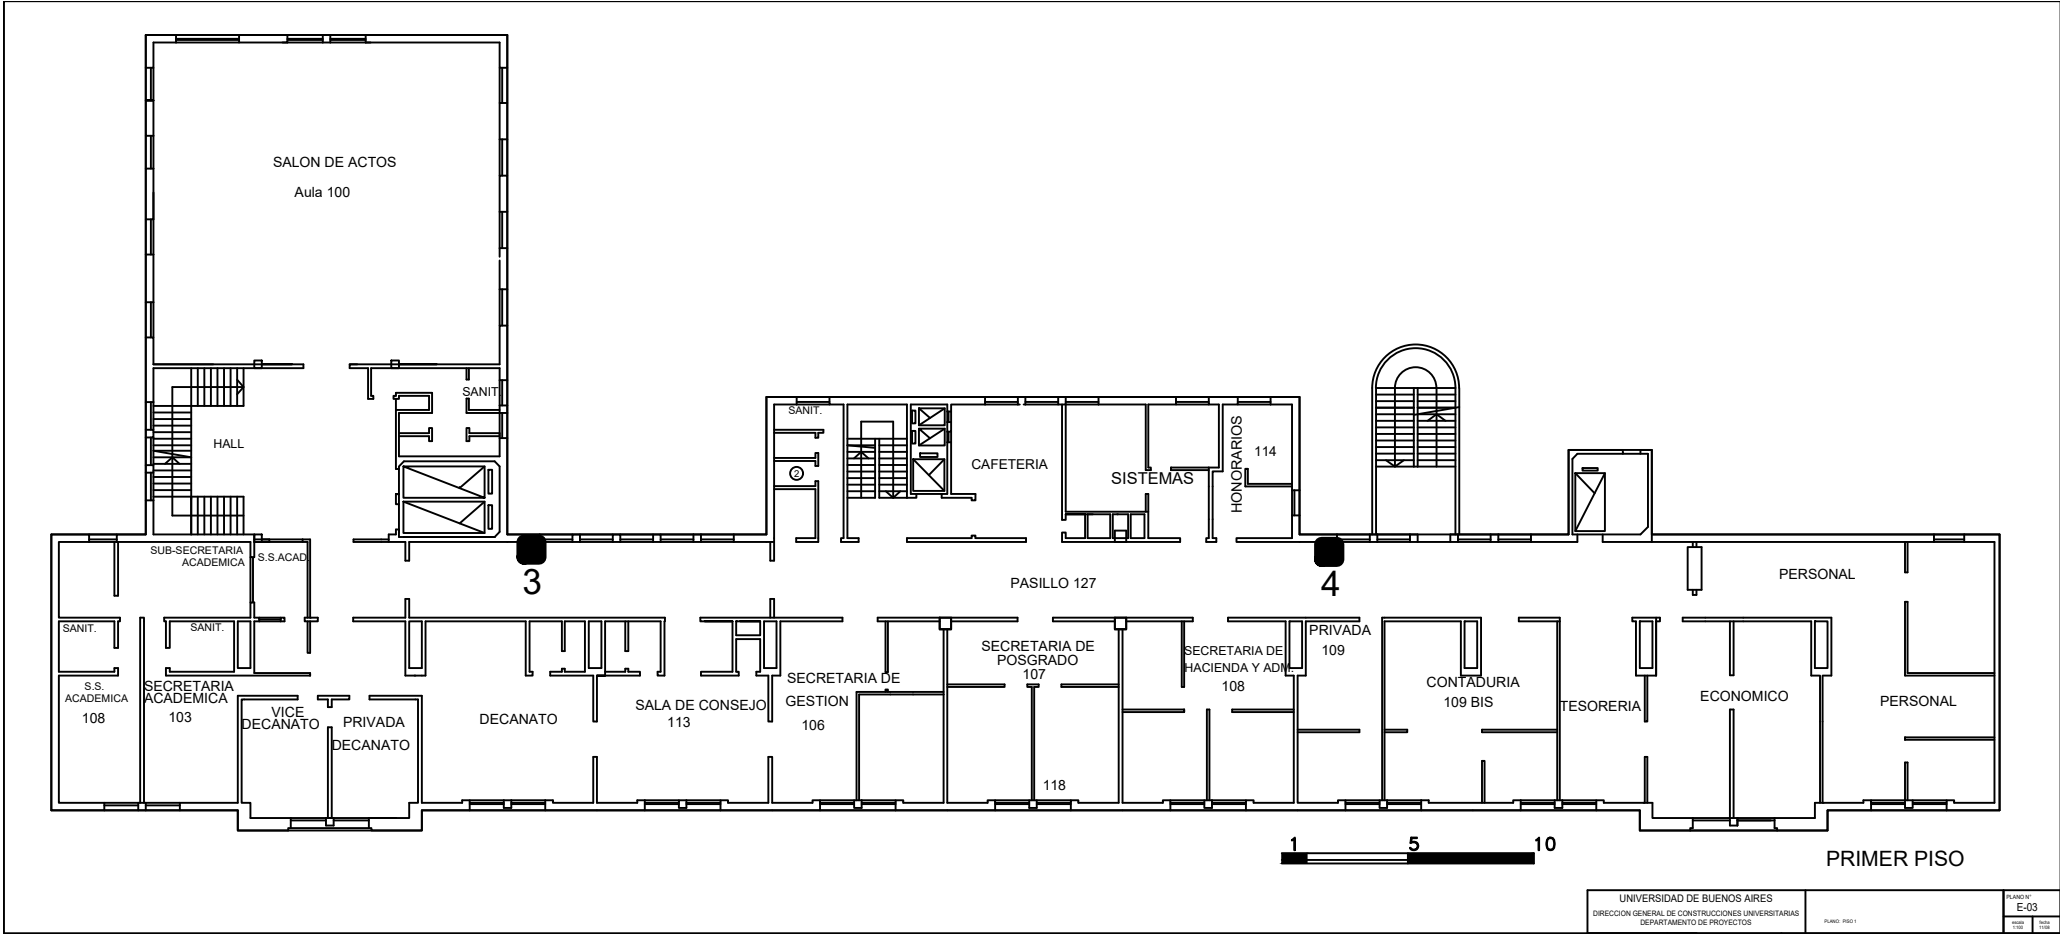


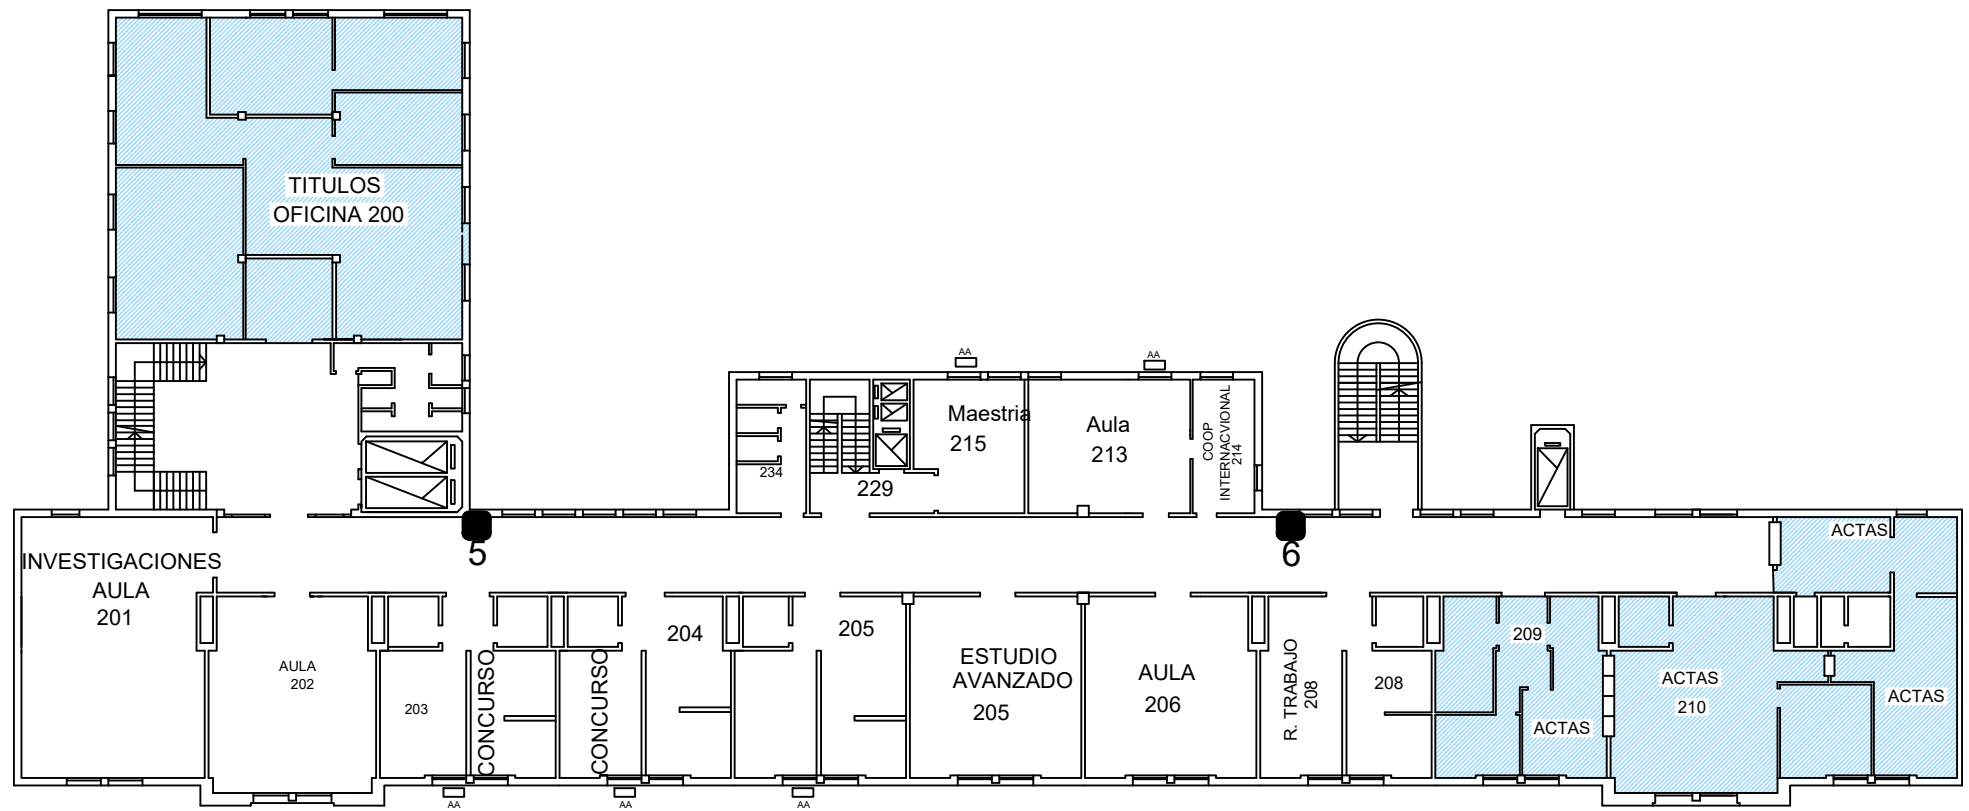


SEGUNDO PISO

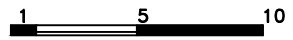

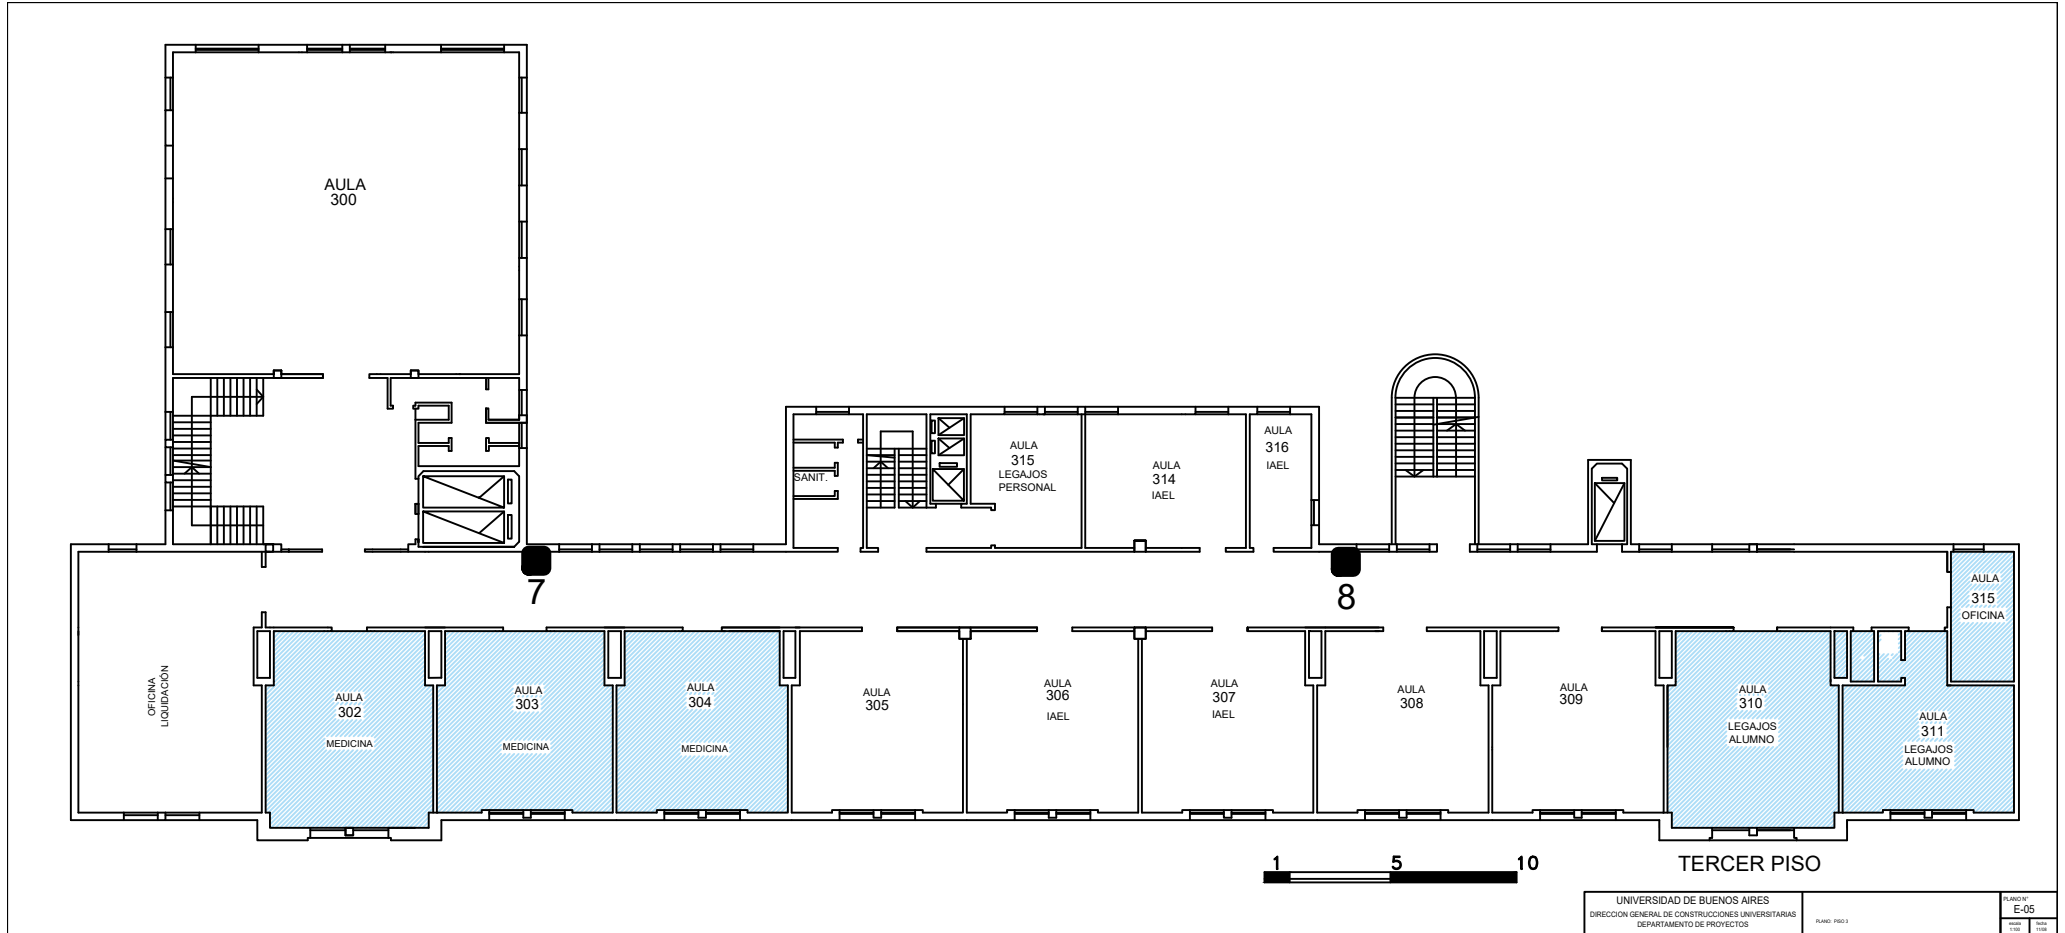

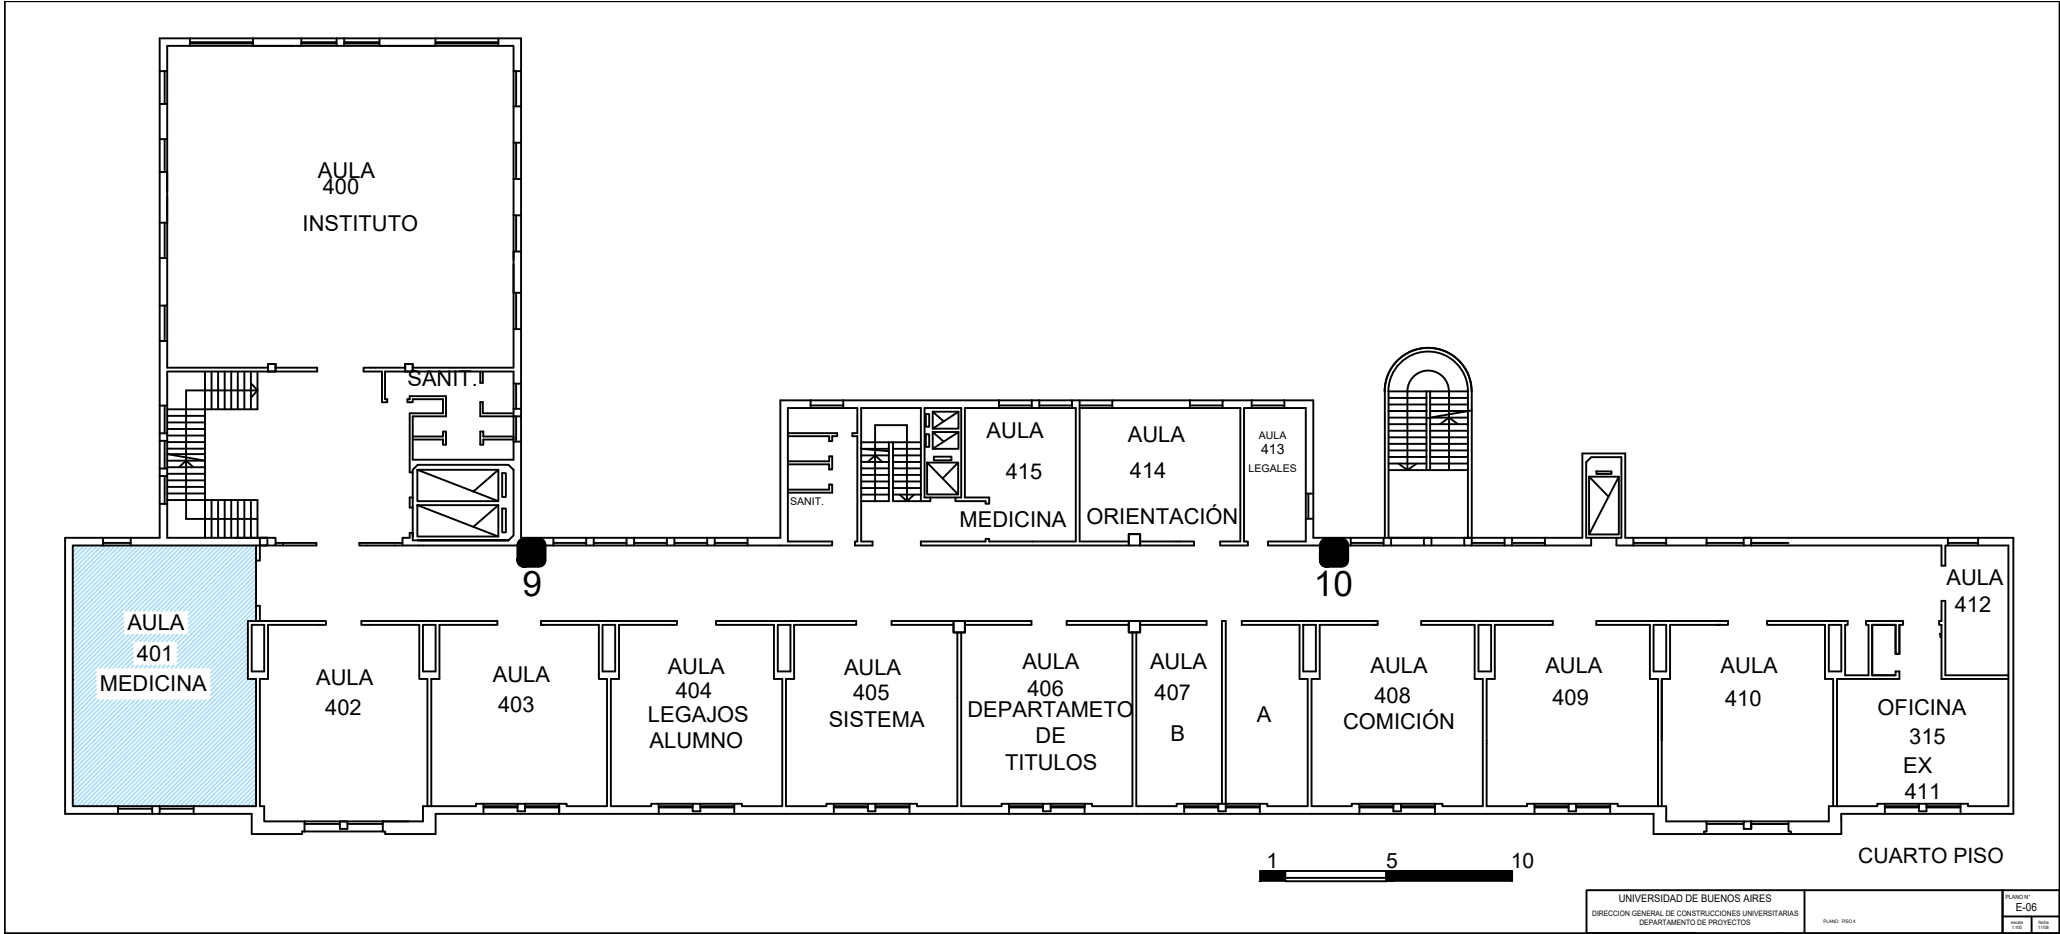

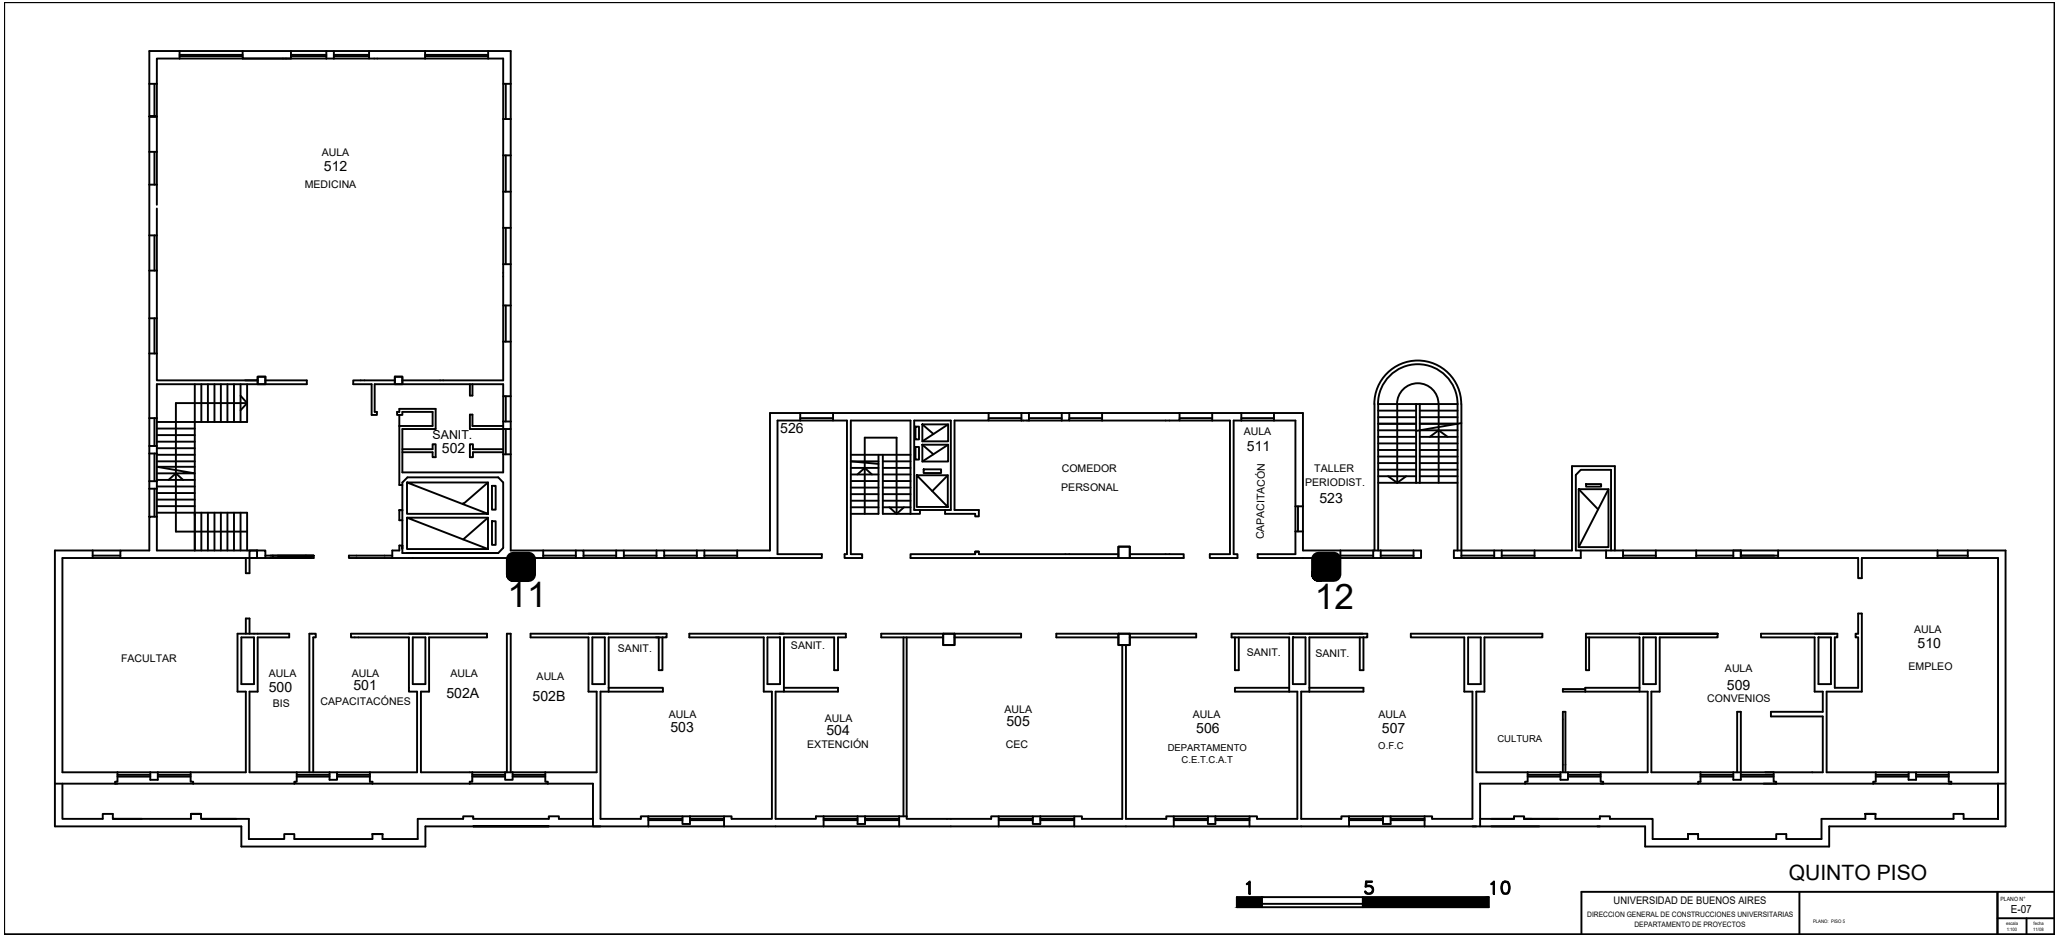

AULA
512
MEDICINA

SANIT.
502

526

COMEDOR
PERSONAL

AULA
511
CAPACITACIÓN

TALLER
PERIODIST.
523

11

12

FACULTAR

AULA
500
BIS

AULA
501
CAPACITACIONES

AULA
502A

AULA
502B

SANIT.

AULA
503

SANIT.

AULA
504
EXTENSIÓN

AULA
505
CEC

SANIT.

AULA
506
DEPARTAMENTO
C.E.T.C.A.T

SANIT.


AULA
507
O.F.C

CULTURA

AULA
509
CONVENIOS

AULA
510
EMPLEO

QUINTO PISO

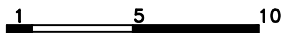

UNIVERSIDAD DE BUENOS AIRES
DIRECCION GENERAL DE CONSTRUCCIONES UNIVERSITARIAS
DEPARTAMENTO DE PROYECTOS

PLANO: PIG.1

PLANO: PIG.
E-07

1/100 1/100