



ANEXO B
UBICACIÓN DISPENSERS
SEDE SANTIAGO DEL ESTERO

Sede Santiago del estero (20 dispensadores):

Planos con la ubicación de los dispensadores numerados del Nro. 1 a Nro. 15.

La ubicación de los 5 dispensadores restantes está a determinar por motivo de la obra que se está ejecutando en dicha sede.

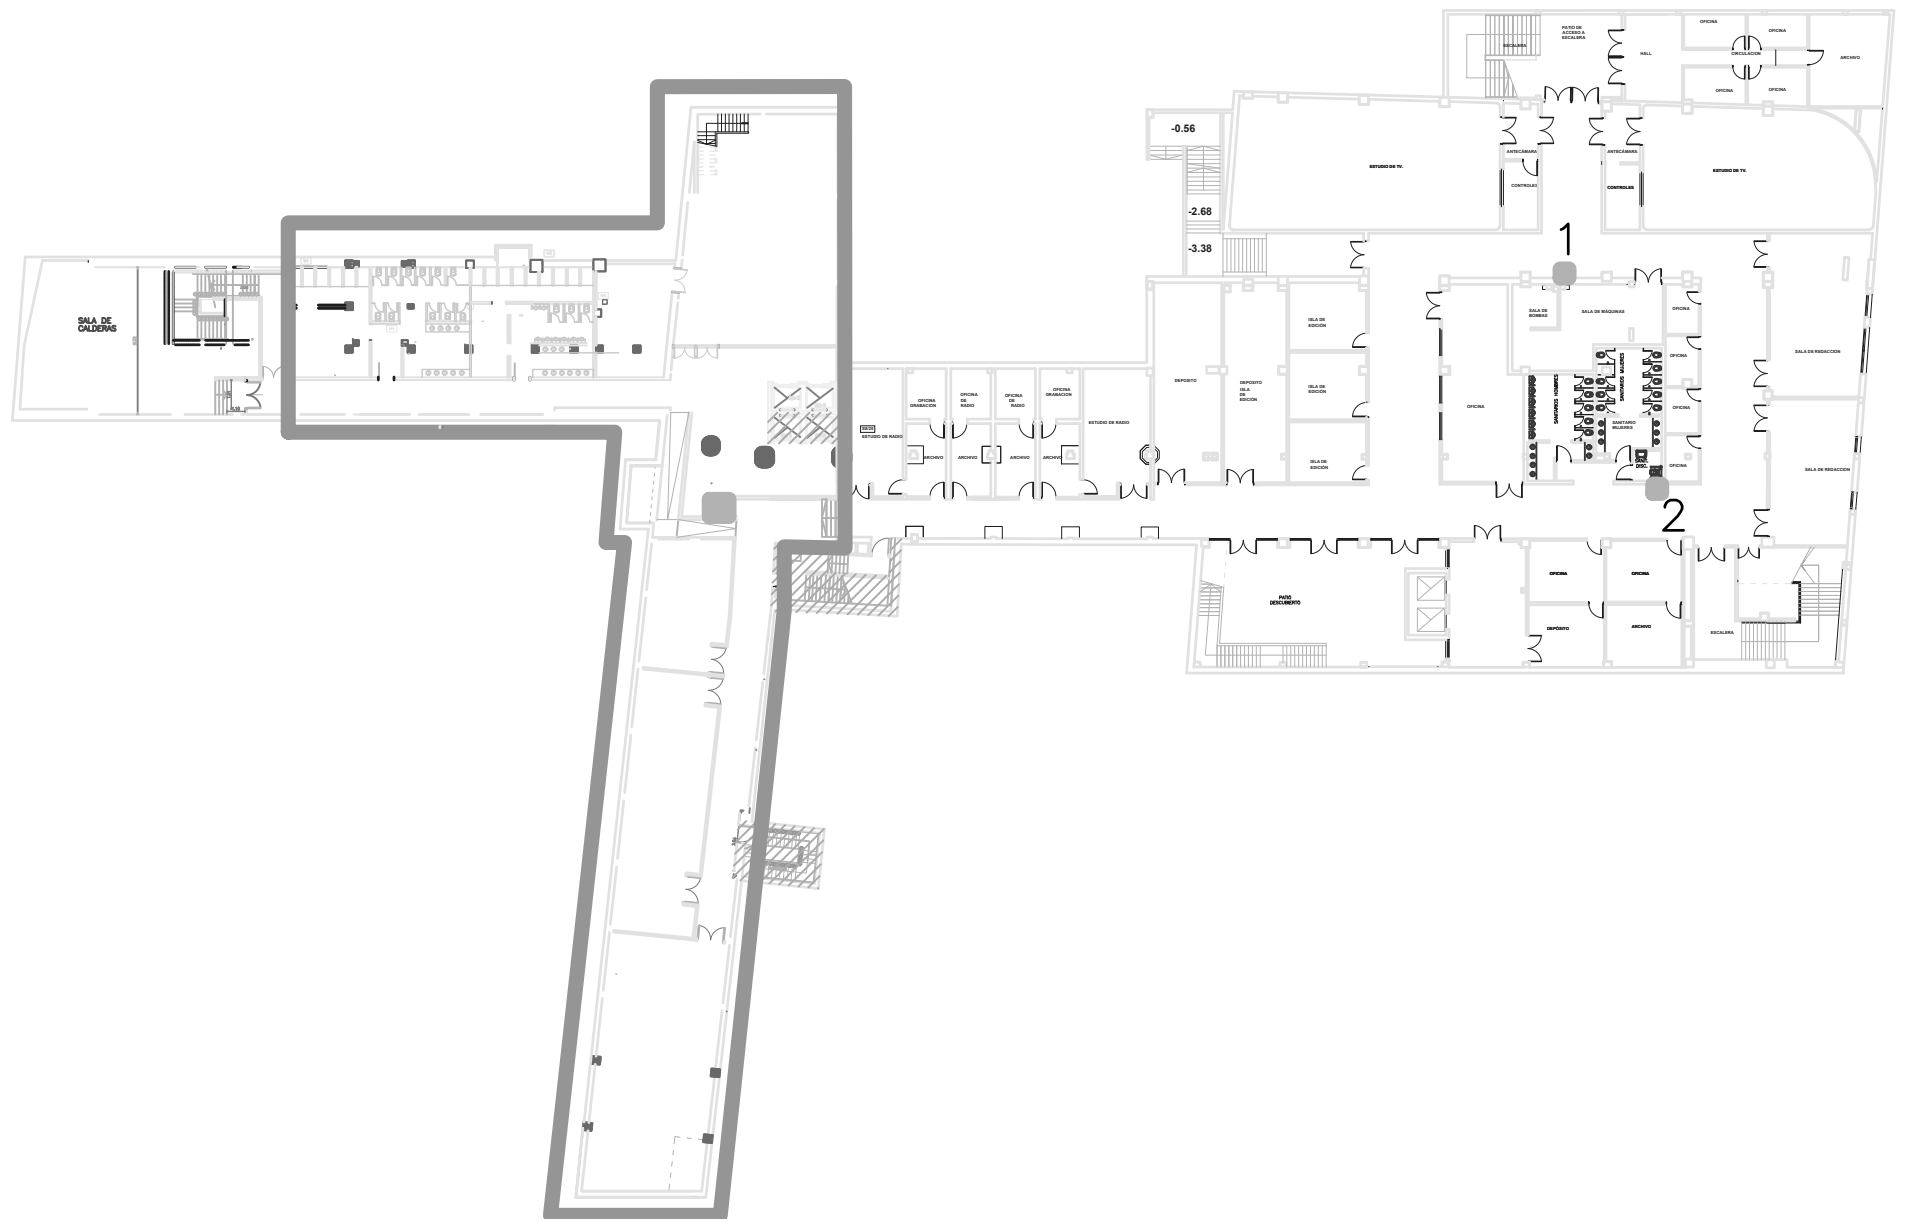

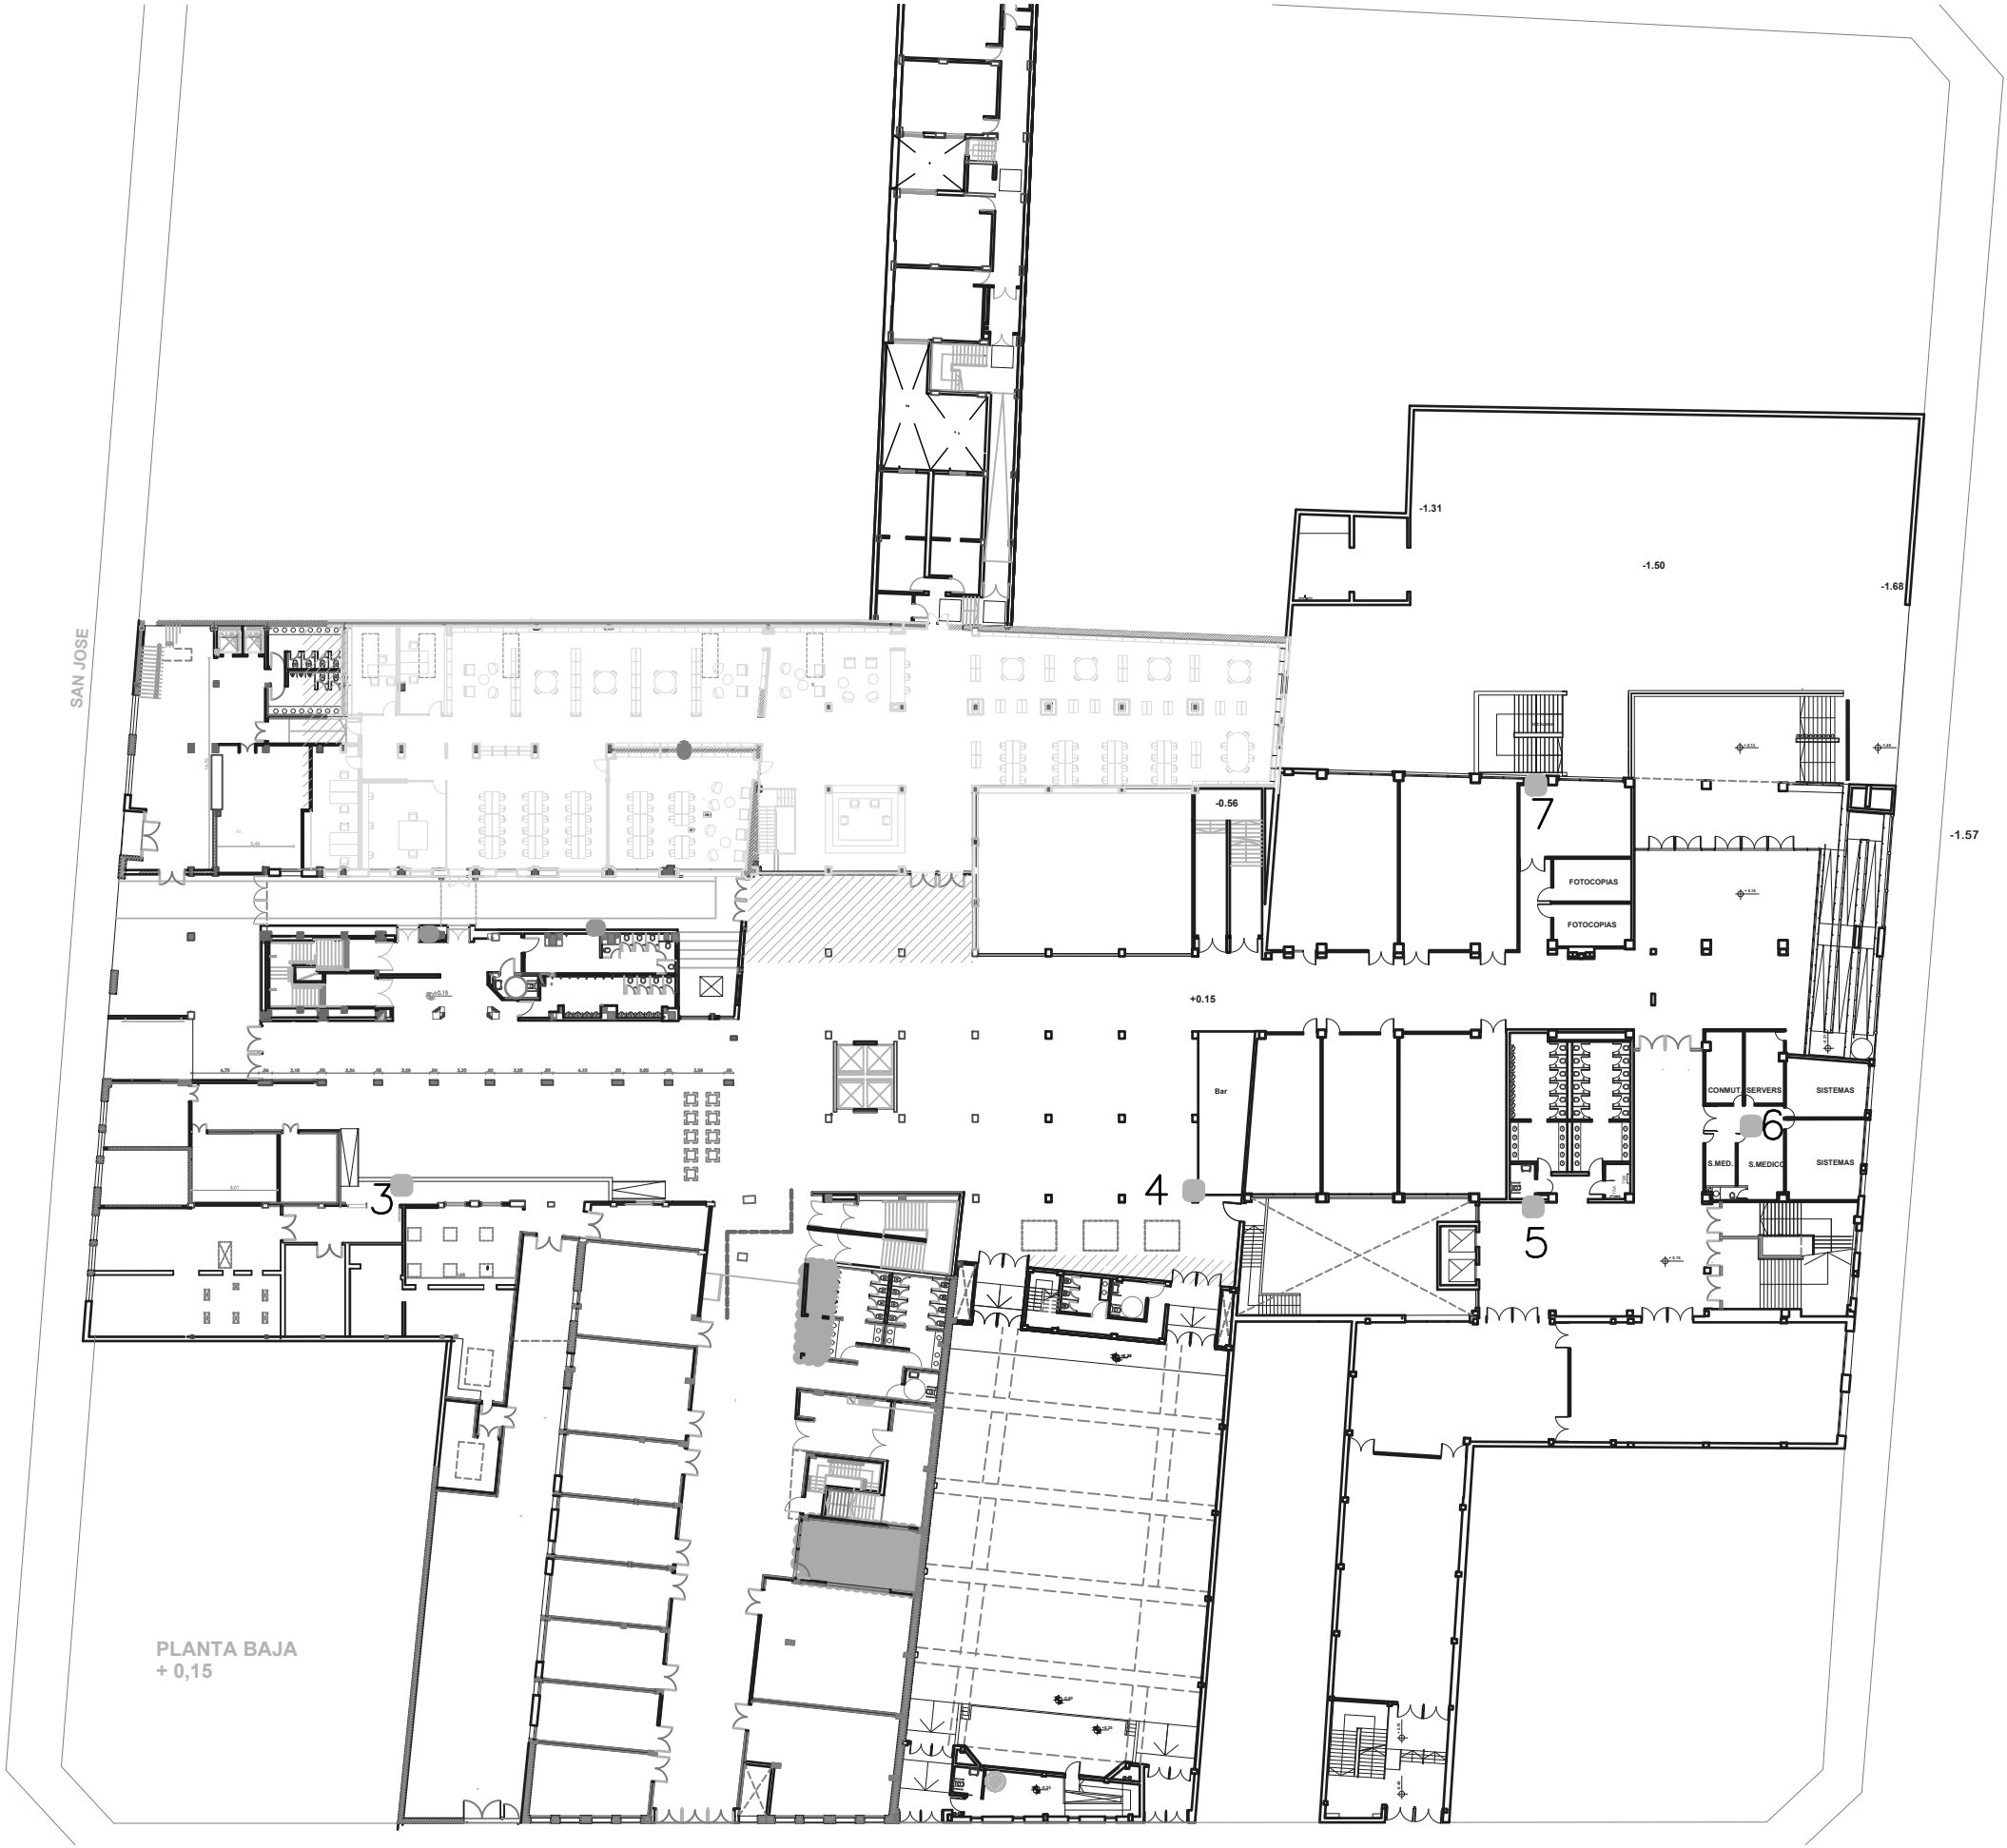

SAN JOSE

PLANTA BAJA
+ 0,15

+0.15

-0.56

-1.31

-1.50

-1.66

-1.57

3

4

5

6

7

FOTOCOPIAS

FOTOCOPIAS

COMPUT. SERVERS


SISTEMAS

S.MED.

S.MEDICO

SISTEMAS

Bar

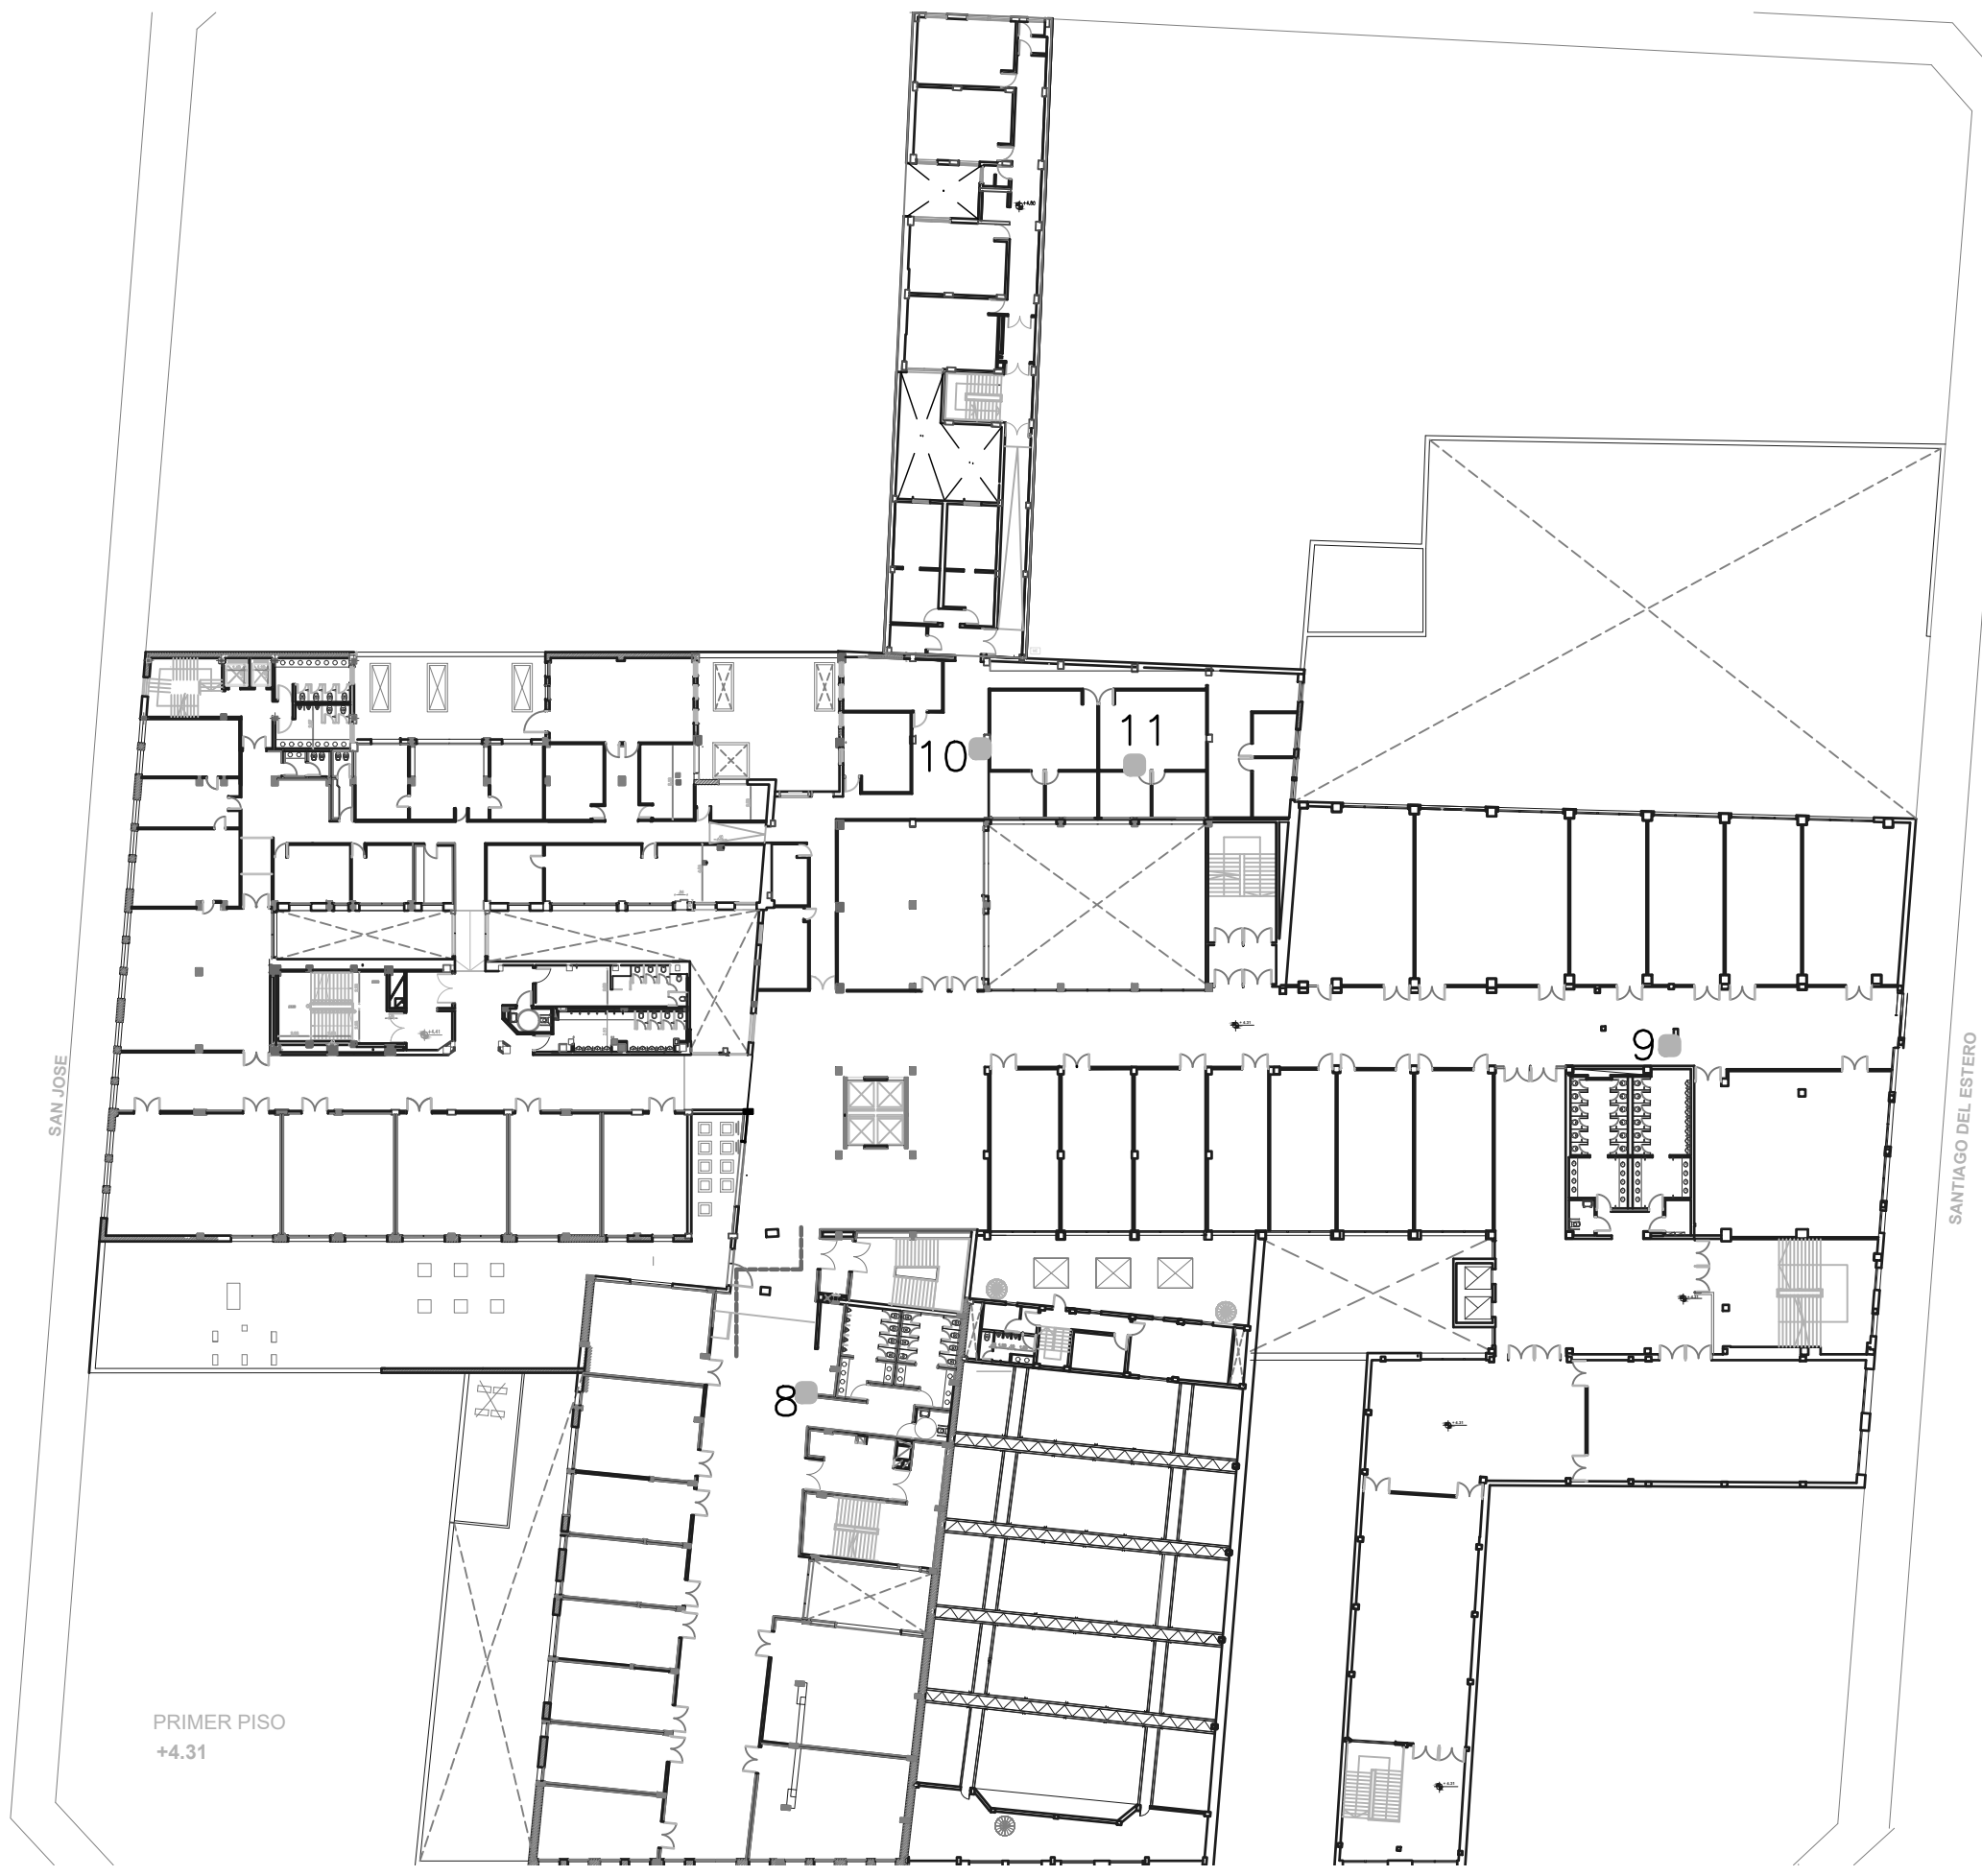

SAN JOSE

SANTIAGO DEL ESTERO


PRIMER PISO
+4.31

10

11

9

00

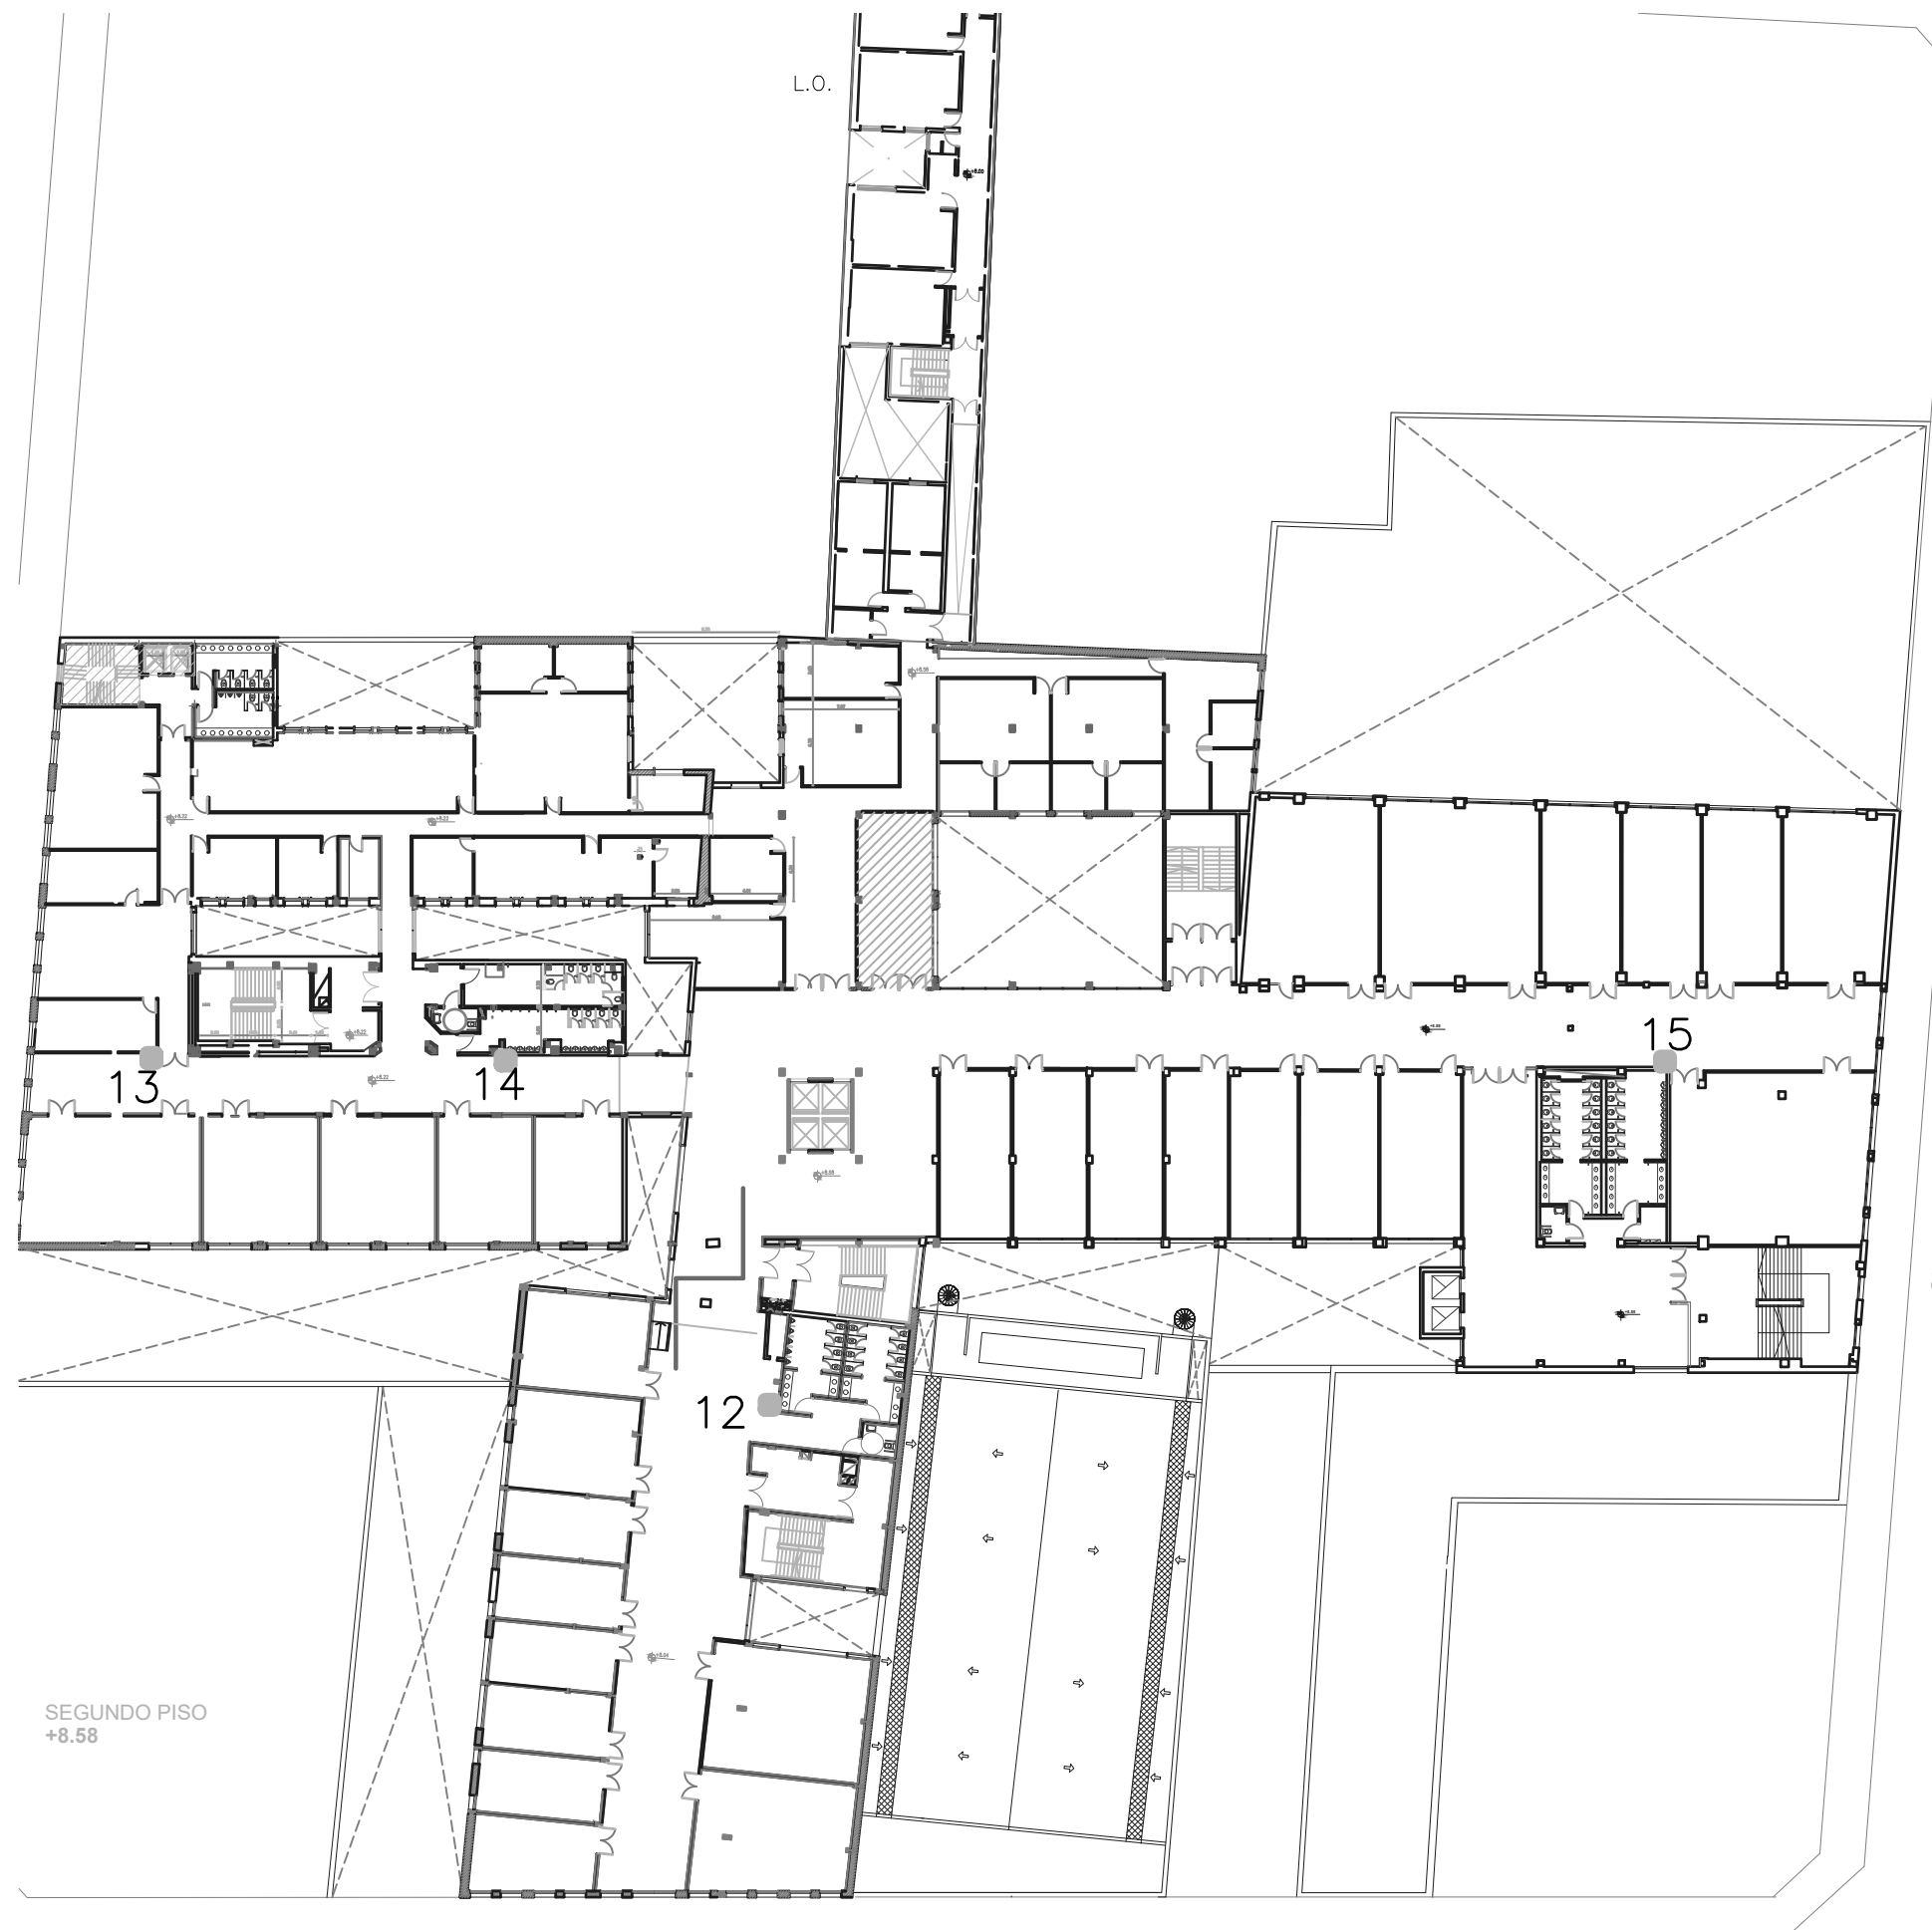

L.O.

SEGUNDO PISO
+8.58

SANTIAGO DEI ESPANOS

13

14

12

15