



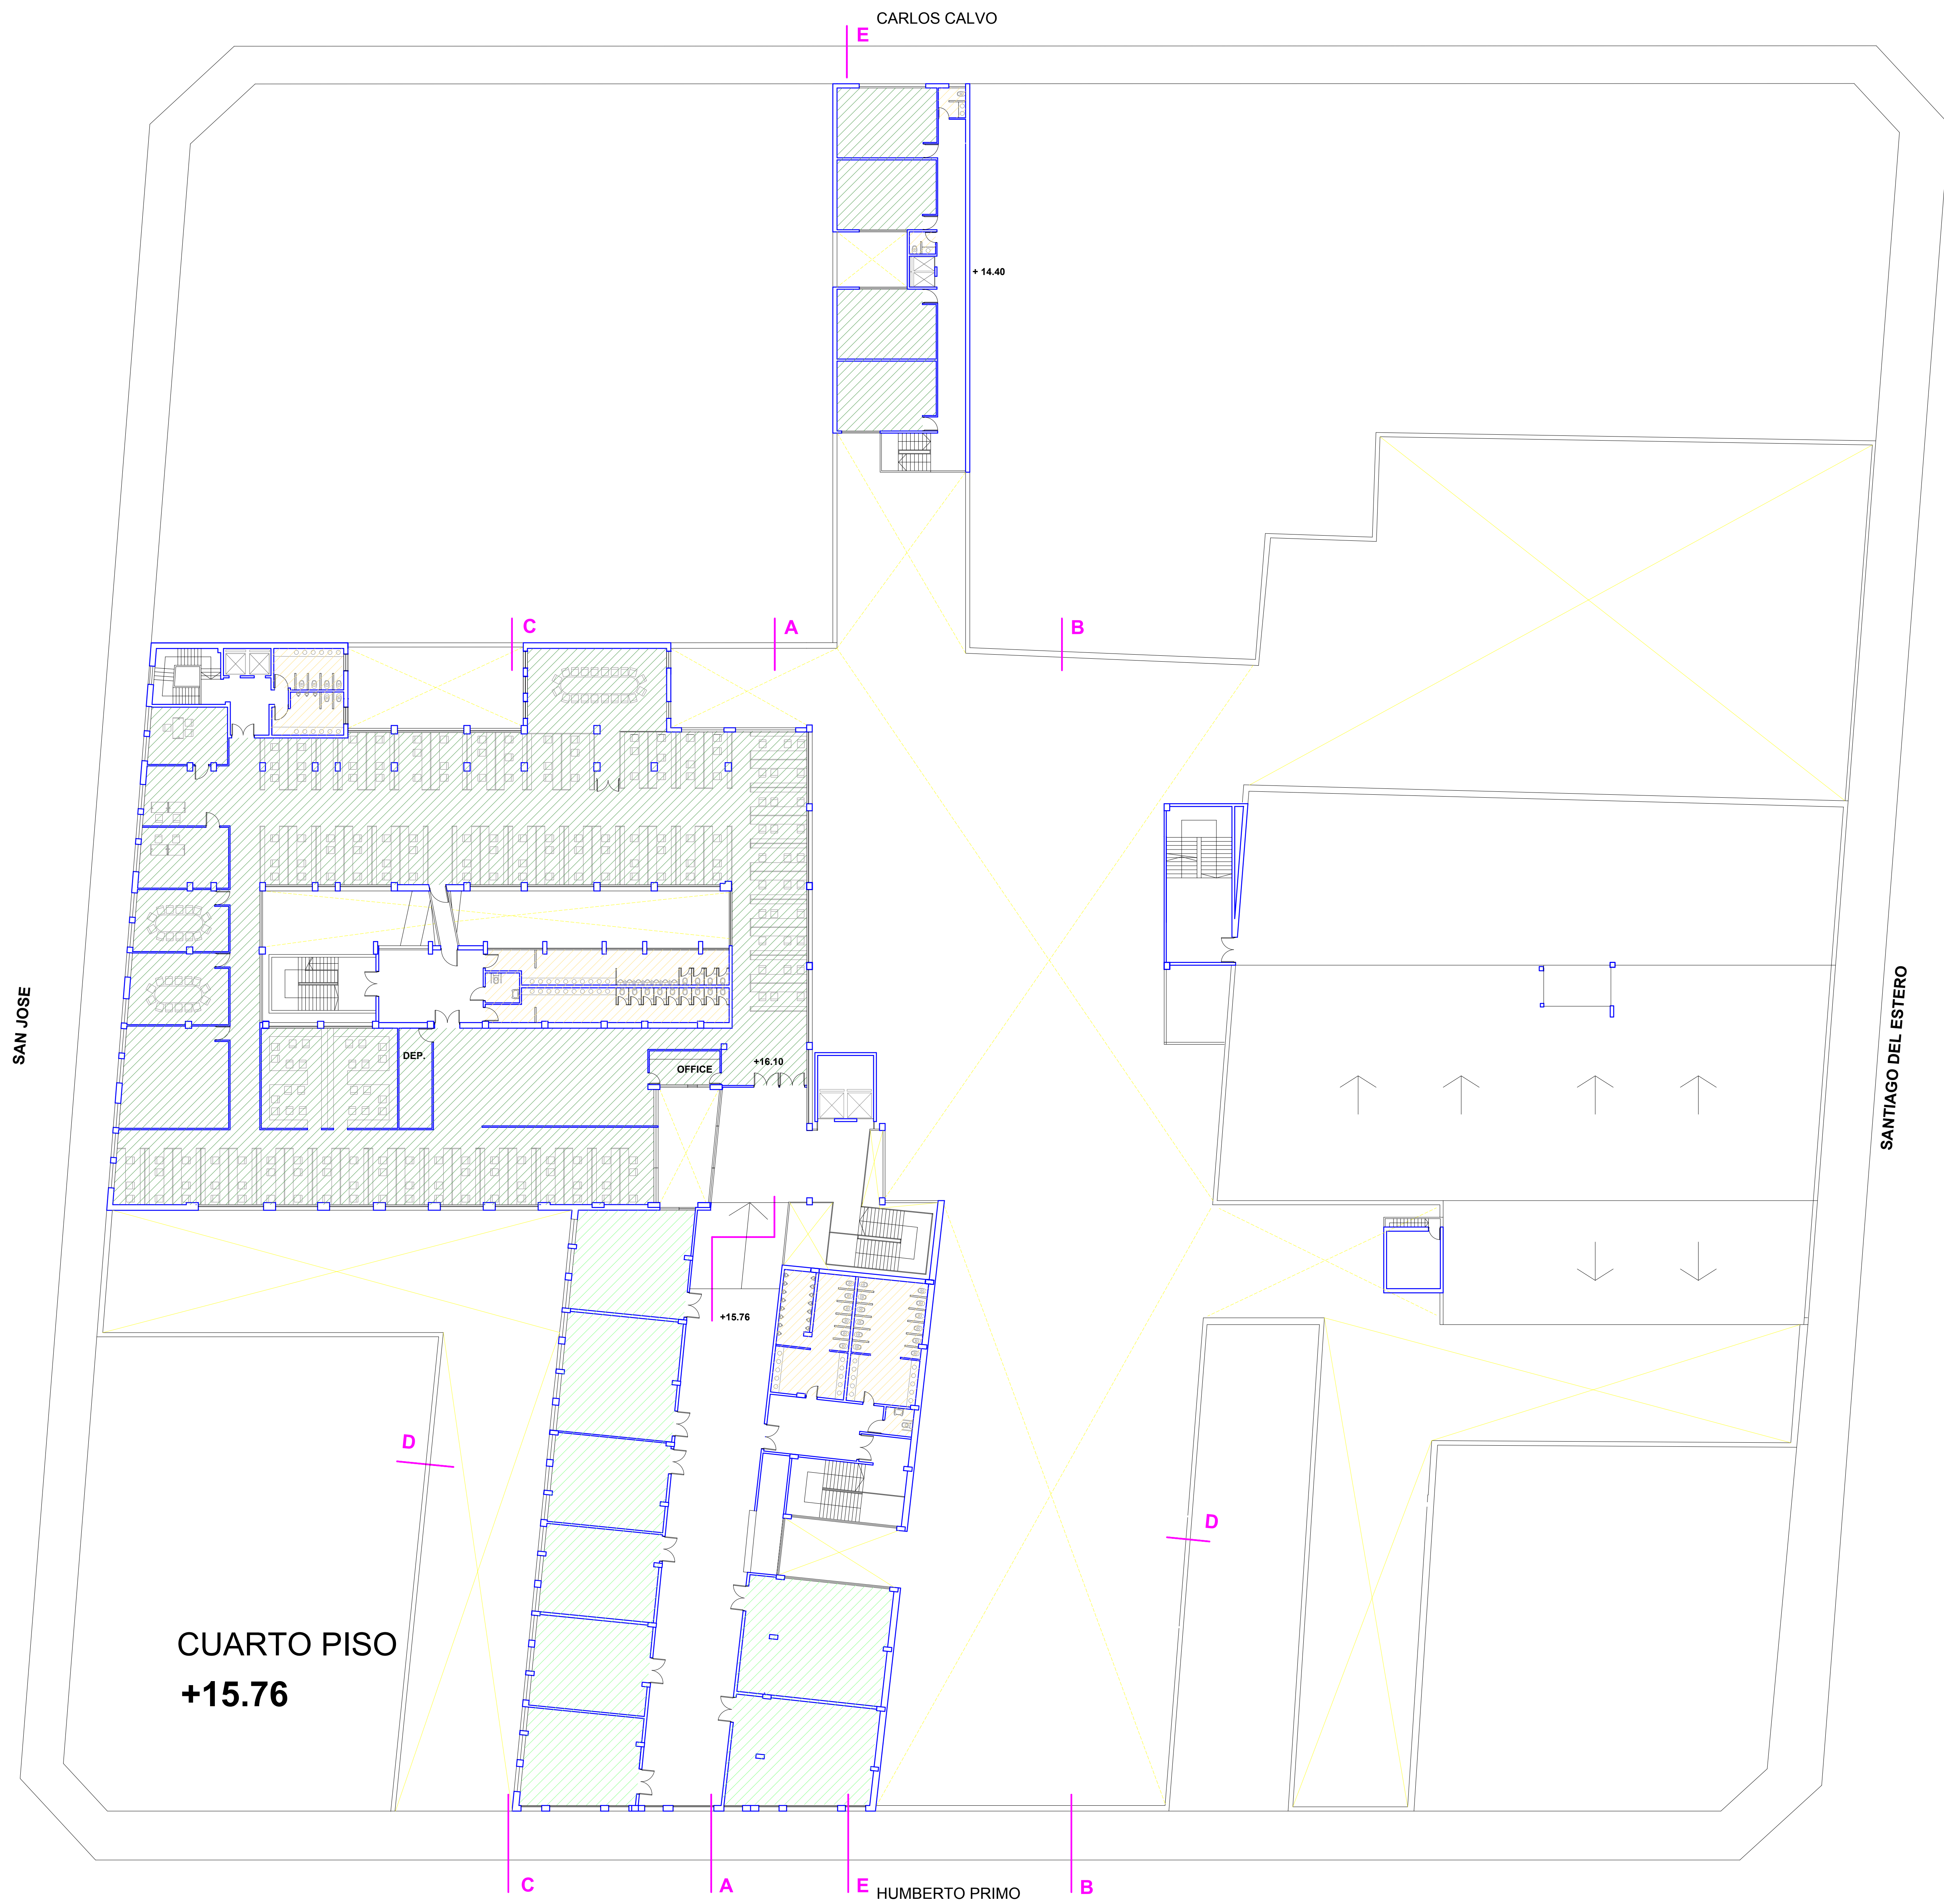

ESCALA 1:200

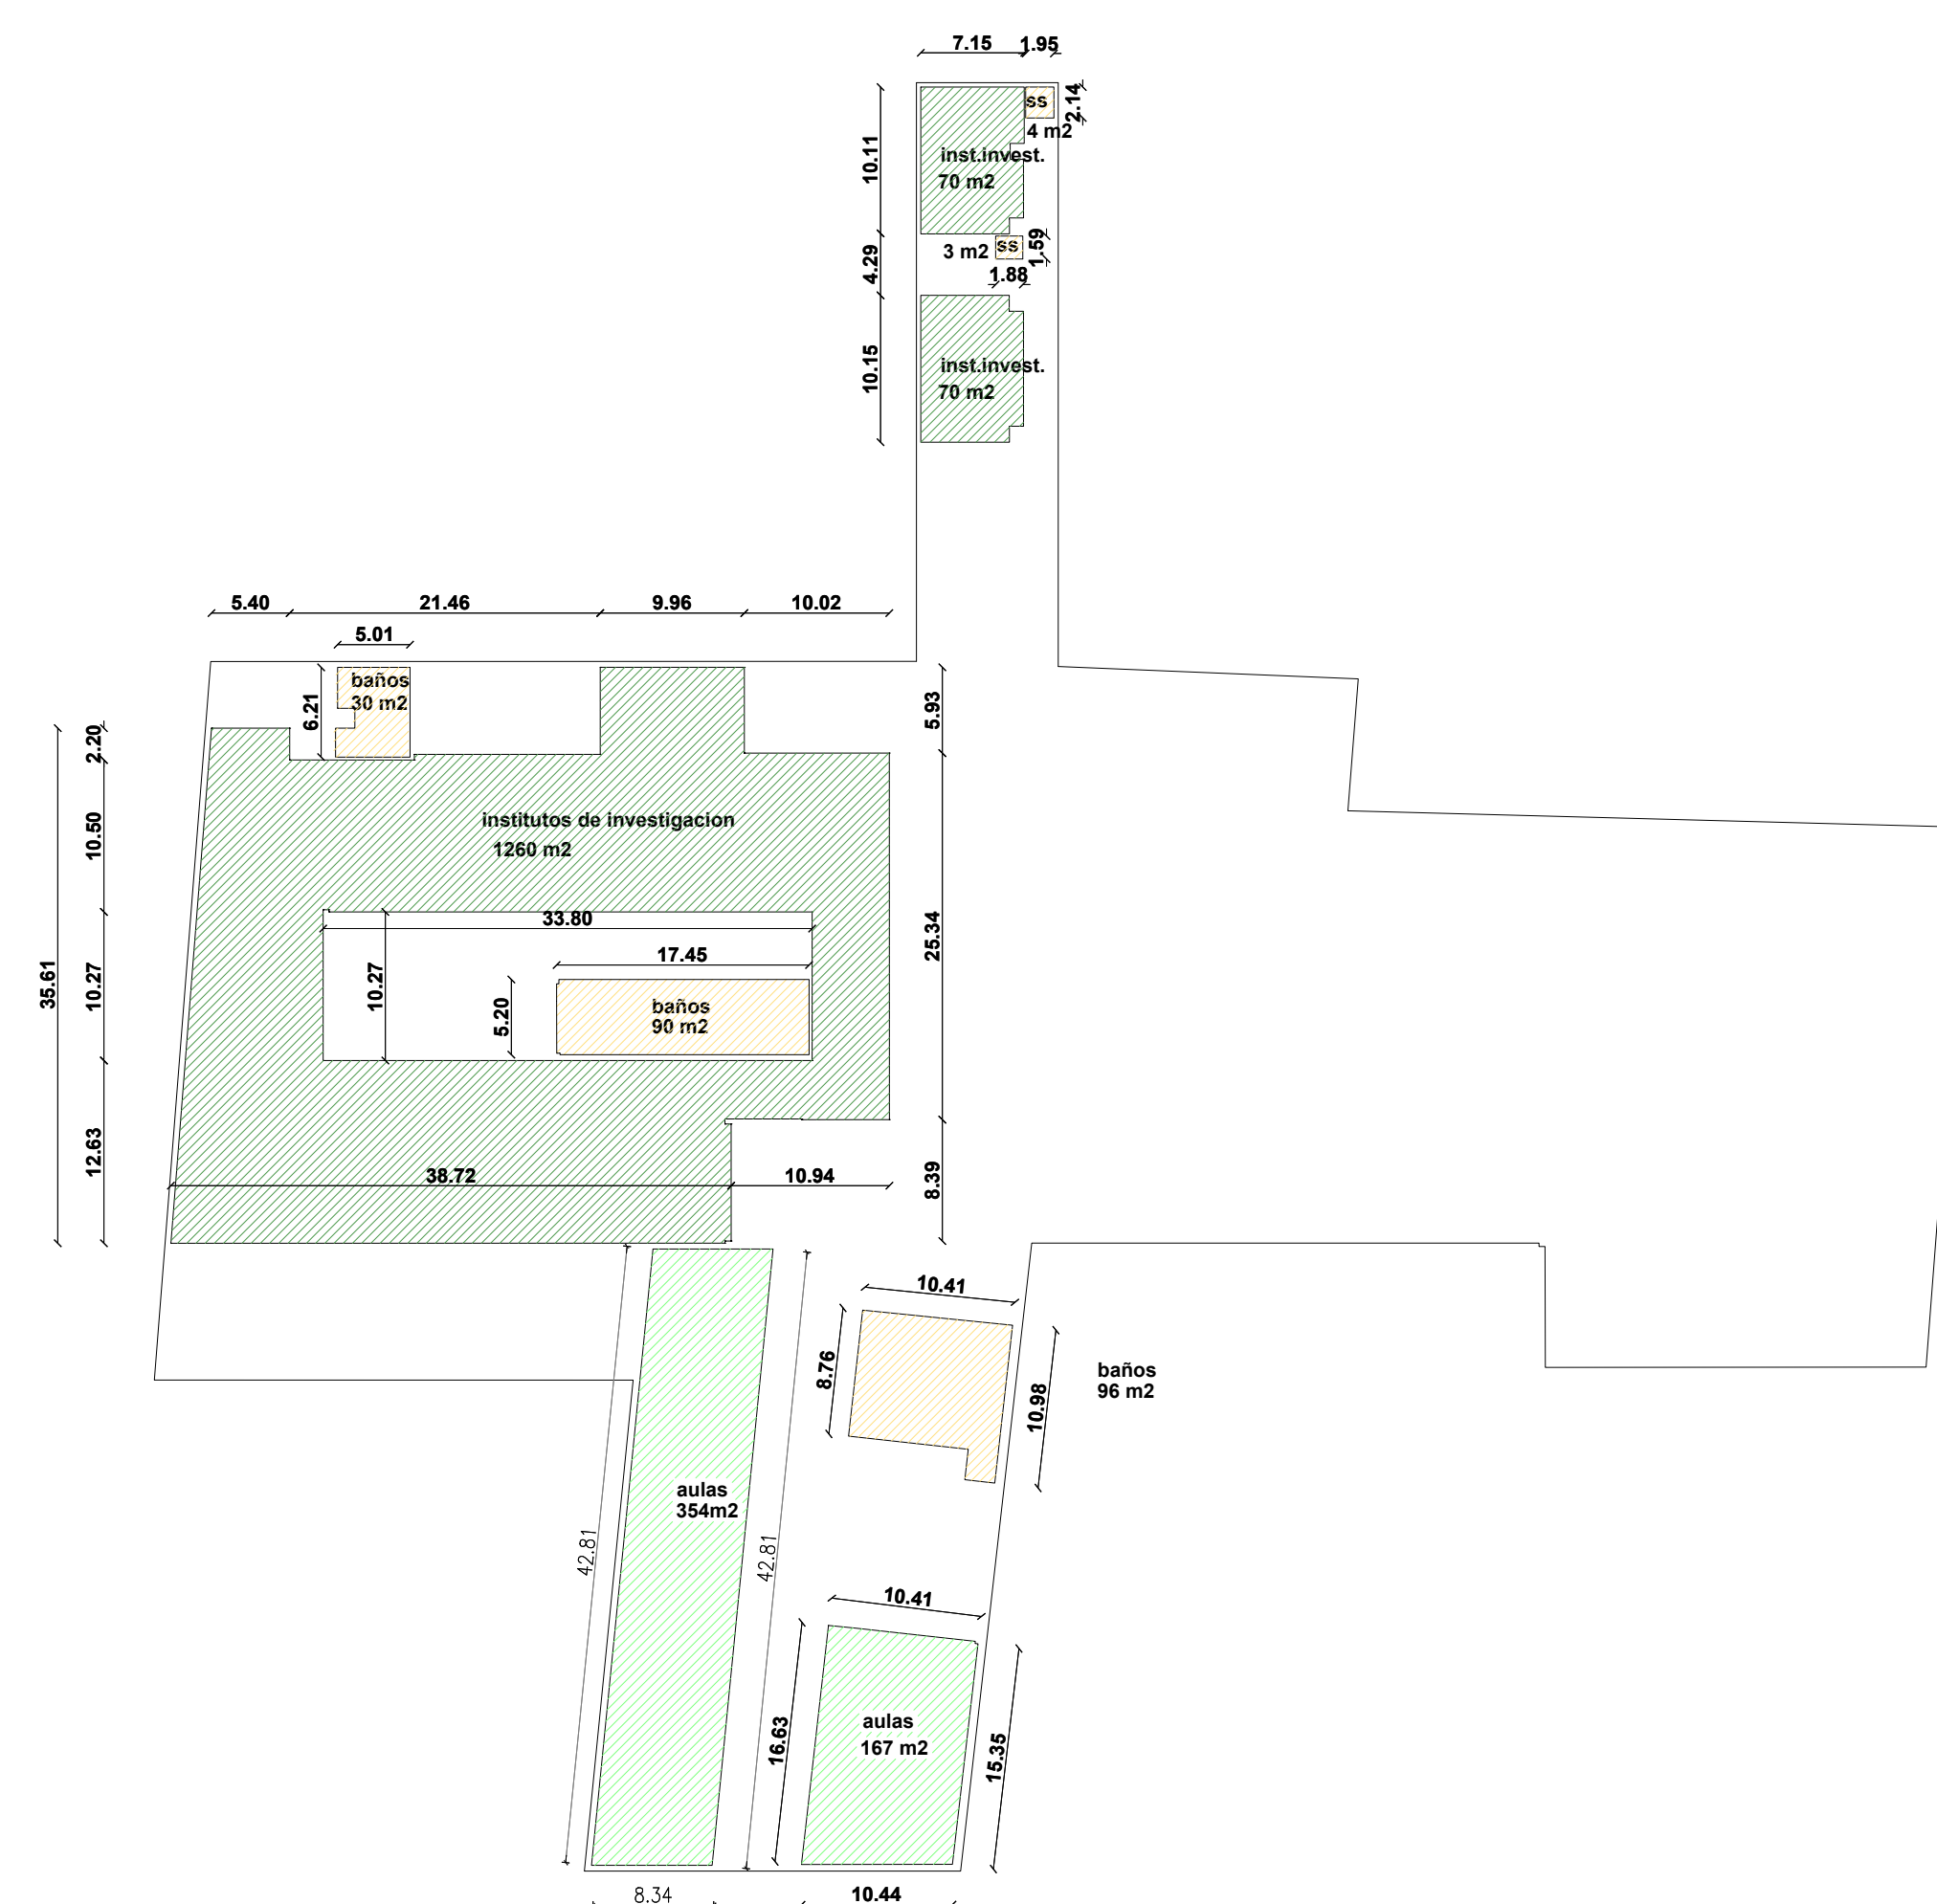

tercera etapa
anteproyecto

UBA-FCS 5