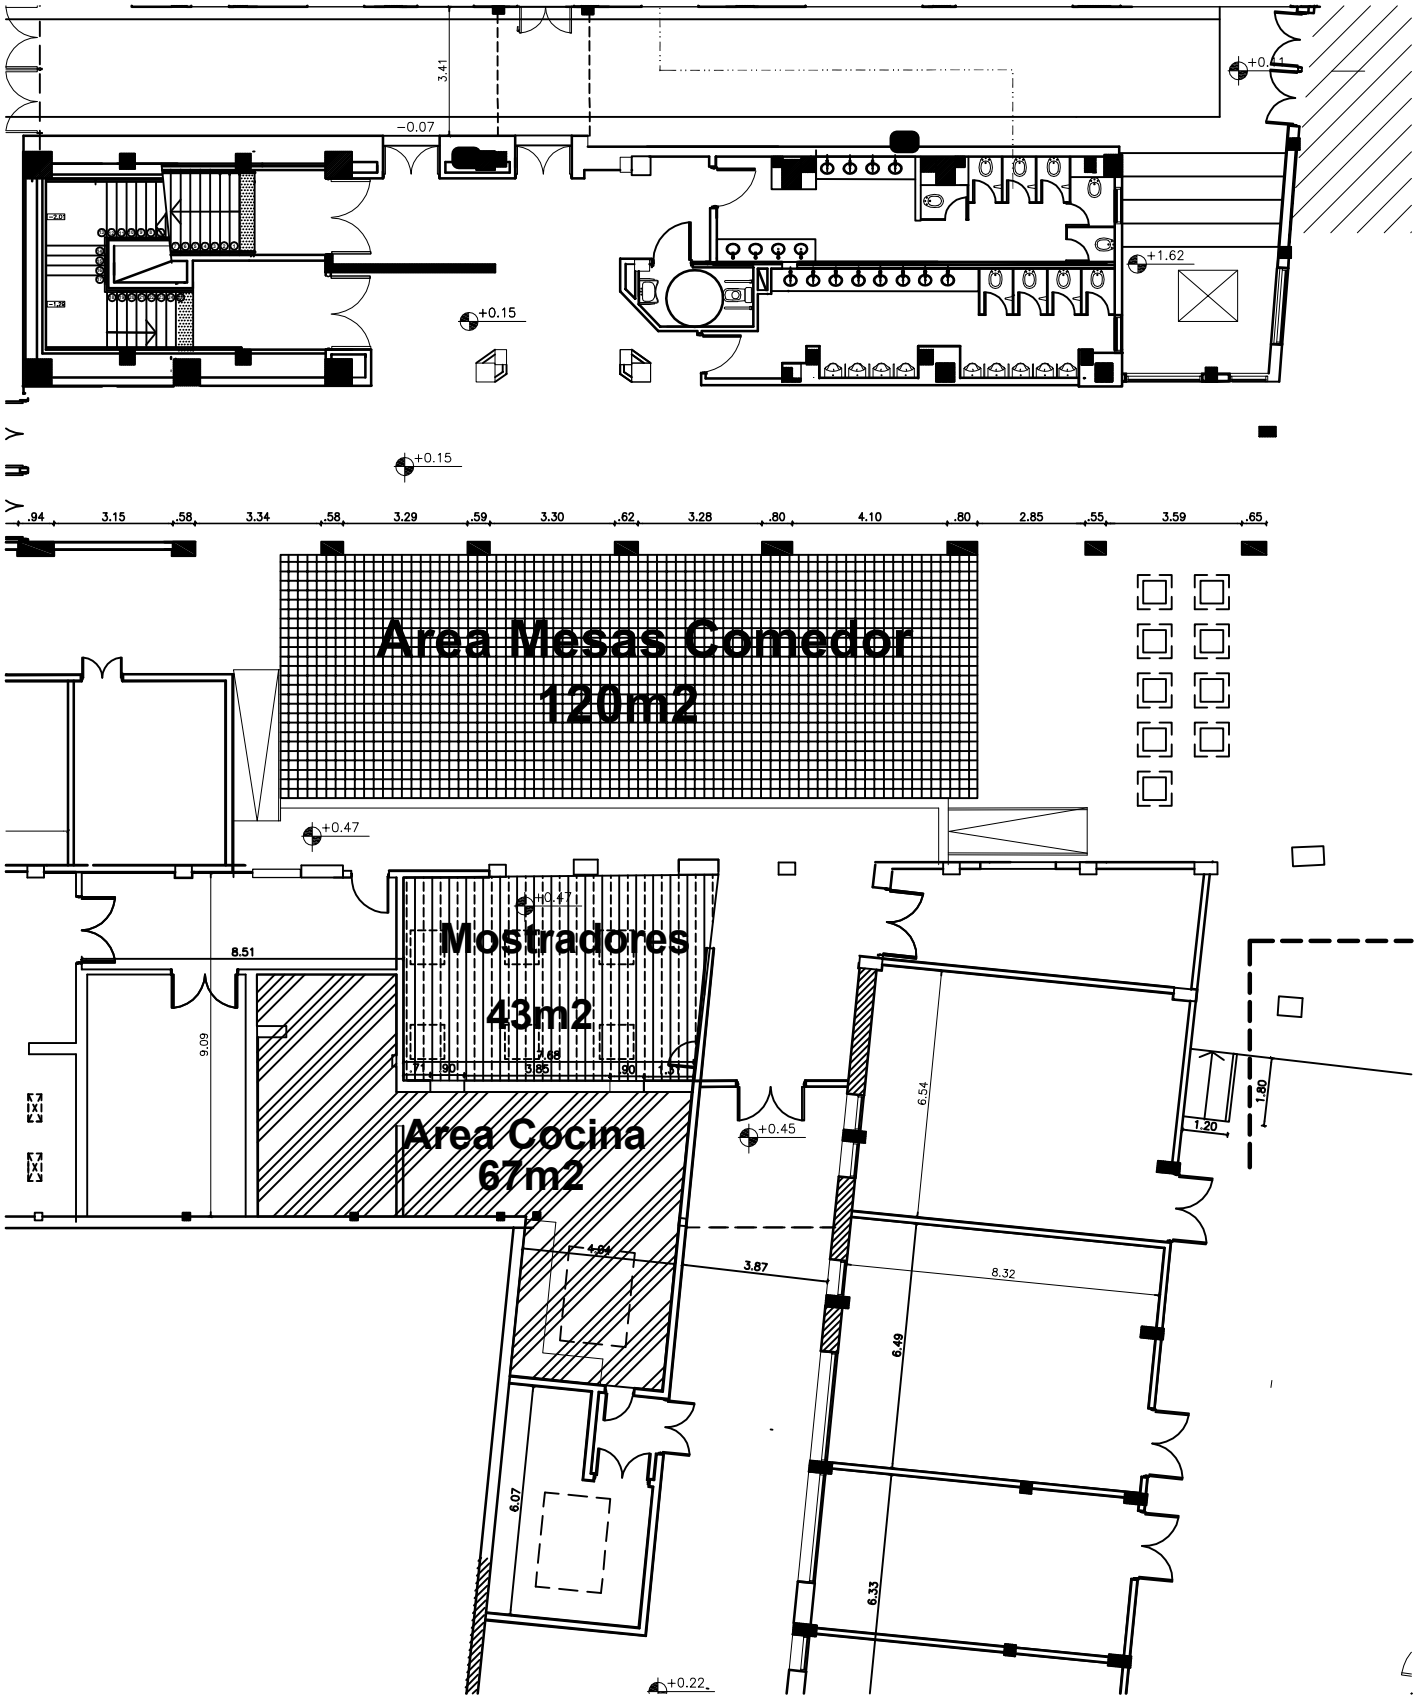
Area Mesas Comedor
120m2
Mostradores
43m2
Area Cocina
67m2
+0.15
+0.47
+0.45
+0.22
+1.62
-0.07
3.41
8.51
9.09
6.54
6.49
6.33
6.07
3.87
8.32
1.20
1.80