


5/ CALLE SAN JOSE

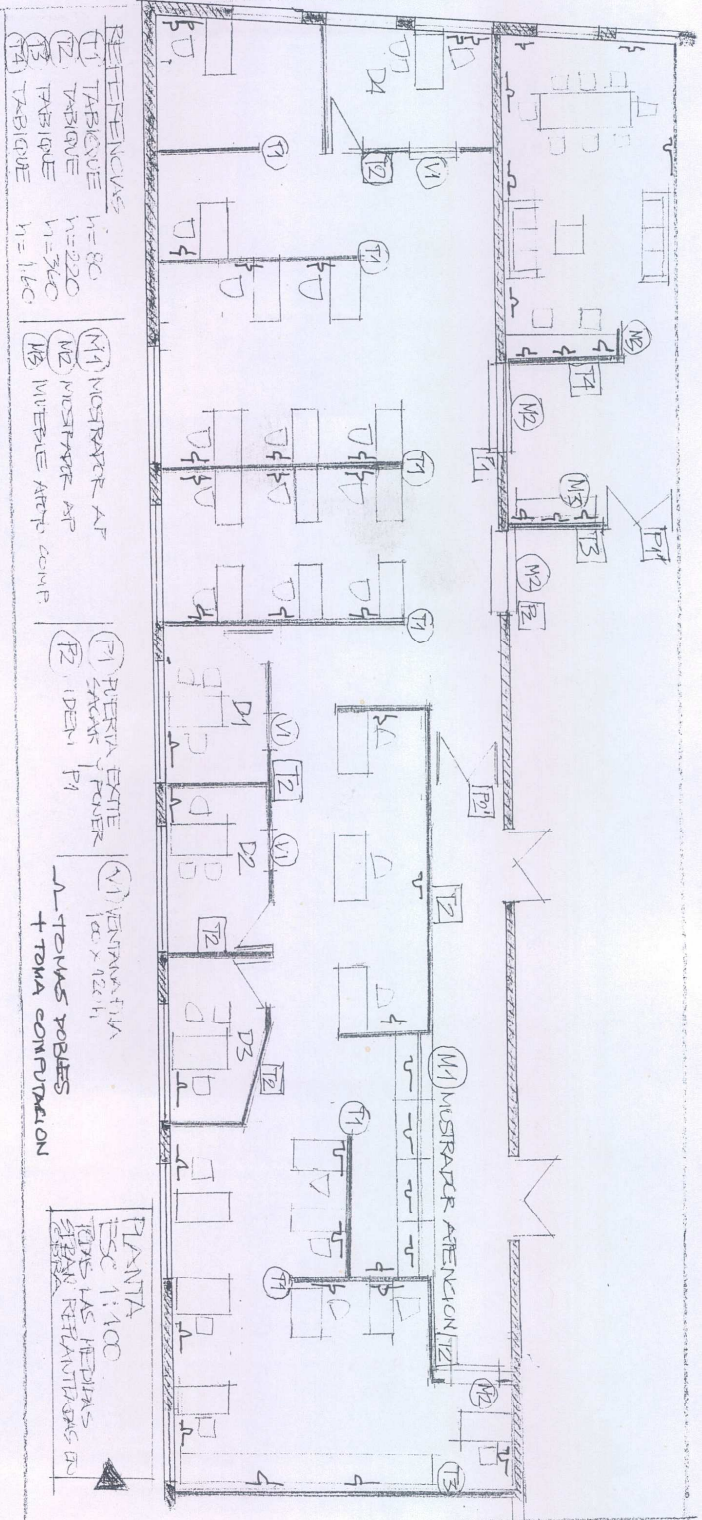

25011 REDUCCION DE ESCALA 1:100

